


6. Fertigung

Lageplan zur 2. Änderung des Bebauungsplanes "Gewerbegebiet Höslwang" für das Grundstück Fl.Nr. 50/1 gemäß § 13 BauGB

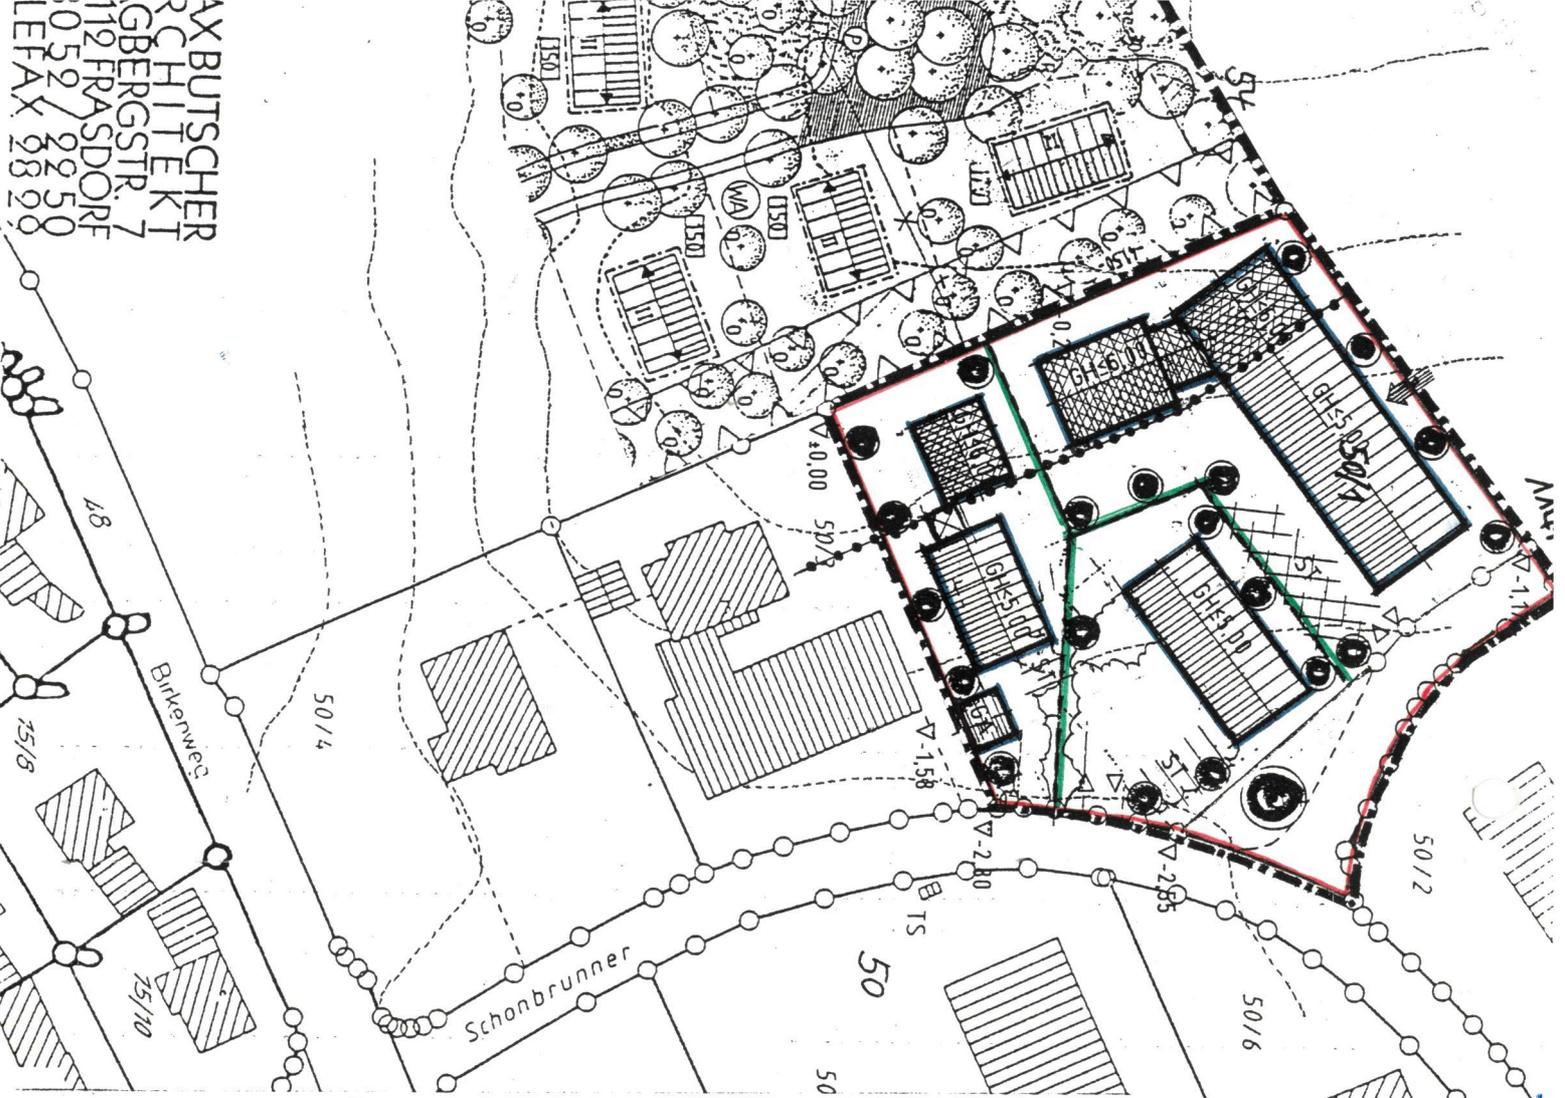

Zeichenerklärung u. weitere Festsetzungen:

-  = Änderungsbereich
-  = Baugrenze
-  = vorgeschlagene Grundstückssteilung

Die übrigen Festsetzungen des Bebauungsplanes i.d.F. vom 27.07.1988 gelten unverändert weiter.

Höslwang, ..21.03.94



Gemeinde Höslwang
Kleplhuber
 Kleplhuber, 1. Bürgermeister

1. Änderungsbeschluss: **29.03.1994**
2. Zustimmung des Landratsamtes Rosenheim: **28.04.1994**
 N/R-1-610-113
 C24-1110
3. Satzungsbeschluss: **02.05.1994**
4. Bekanntmachung der öff. Auslegung (§ 12 BauGB): **05.05.94**

Höslwang, **15.06.94**
 Gemeinde Höslwang



Kleplhuber
 Kleplhuber, 1. Bürgermeister

AX BUTSCHER
 3C HITTEKT
 GBERGSTR. 7
 112 FRASDORF
 059 9250
 LEFAX 9820