

3. Überlegung *Kopie*

Antrag auf vereinfachte Änderung des Bebauungsplanes <sup>Nordstück von Höslwang</sup> ~~Höslwang~~ vom 18.01.1973

als Anlage zum Bauantrag vom 15.10.93 zum Neubau von 2 Wohnhäusern und überdachten Stellplätzen in 83129 Höslwang, Ameranger Str. 9, Flur Nr. 1147

Bauherr und Grundstückseigentümer:  
Erwin Linhuber  
Ulrichbergstr. 7  
81673 München

*Erwin Linhuber*

Nachbarn, gesehen und zugestimmt:

Flur Nr. 1147/3 Hell - Koch Therese

*Hell-Koch Therese*

Flur Nr. 1149, 47/6 Pfarrfründestift. Markt Schwaben

*München, den 27.6.94*

Flur Nr. 1145/1 Strasser Justina

*Justina Strasser*

Flur Nr. 1145/2 Nunner/Briehler

*Nunner/Briehler*

Flur Nr. 46 Landratsamt Rosenheim

*Gemeinde Kirchplatz 12 83129 Höslwang*

Flur Nr. 89 Gemeinde Höslwang

*ERZBISCHÖFLICHE FINANZKAMMER MÜNCHEN*

Flur Nr. 1151 Pfarrfründestift. Bad Tölz

*München, den 27.6.94*

Flur Nr. 45/3 Hobmaier

*StbV. Erzb. Finanzkammer Lagerbuchhaltung*


Flur Nr. 47/5 Prankl Georg

*Prankl Georg*

Der Entwurfsverfasser:

**SEPP GIESSIBL**  
DIPLOM. ING. FH ARCHITEKTUR  
LEBENSWEISE  
TELEFON 089 551 82198  
854128 HALFING

Höfling, den 15.06.94  
Ergänzt: 14.09.94

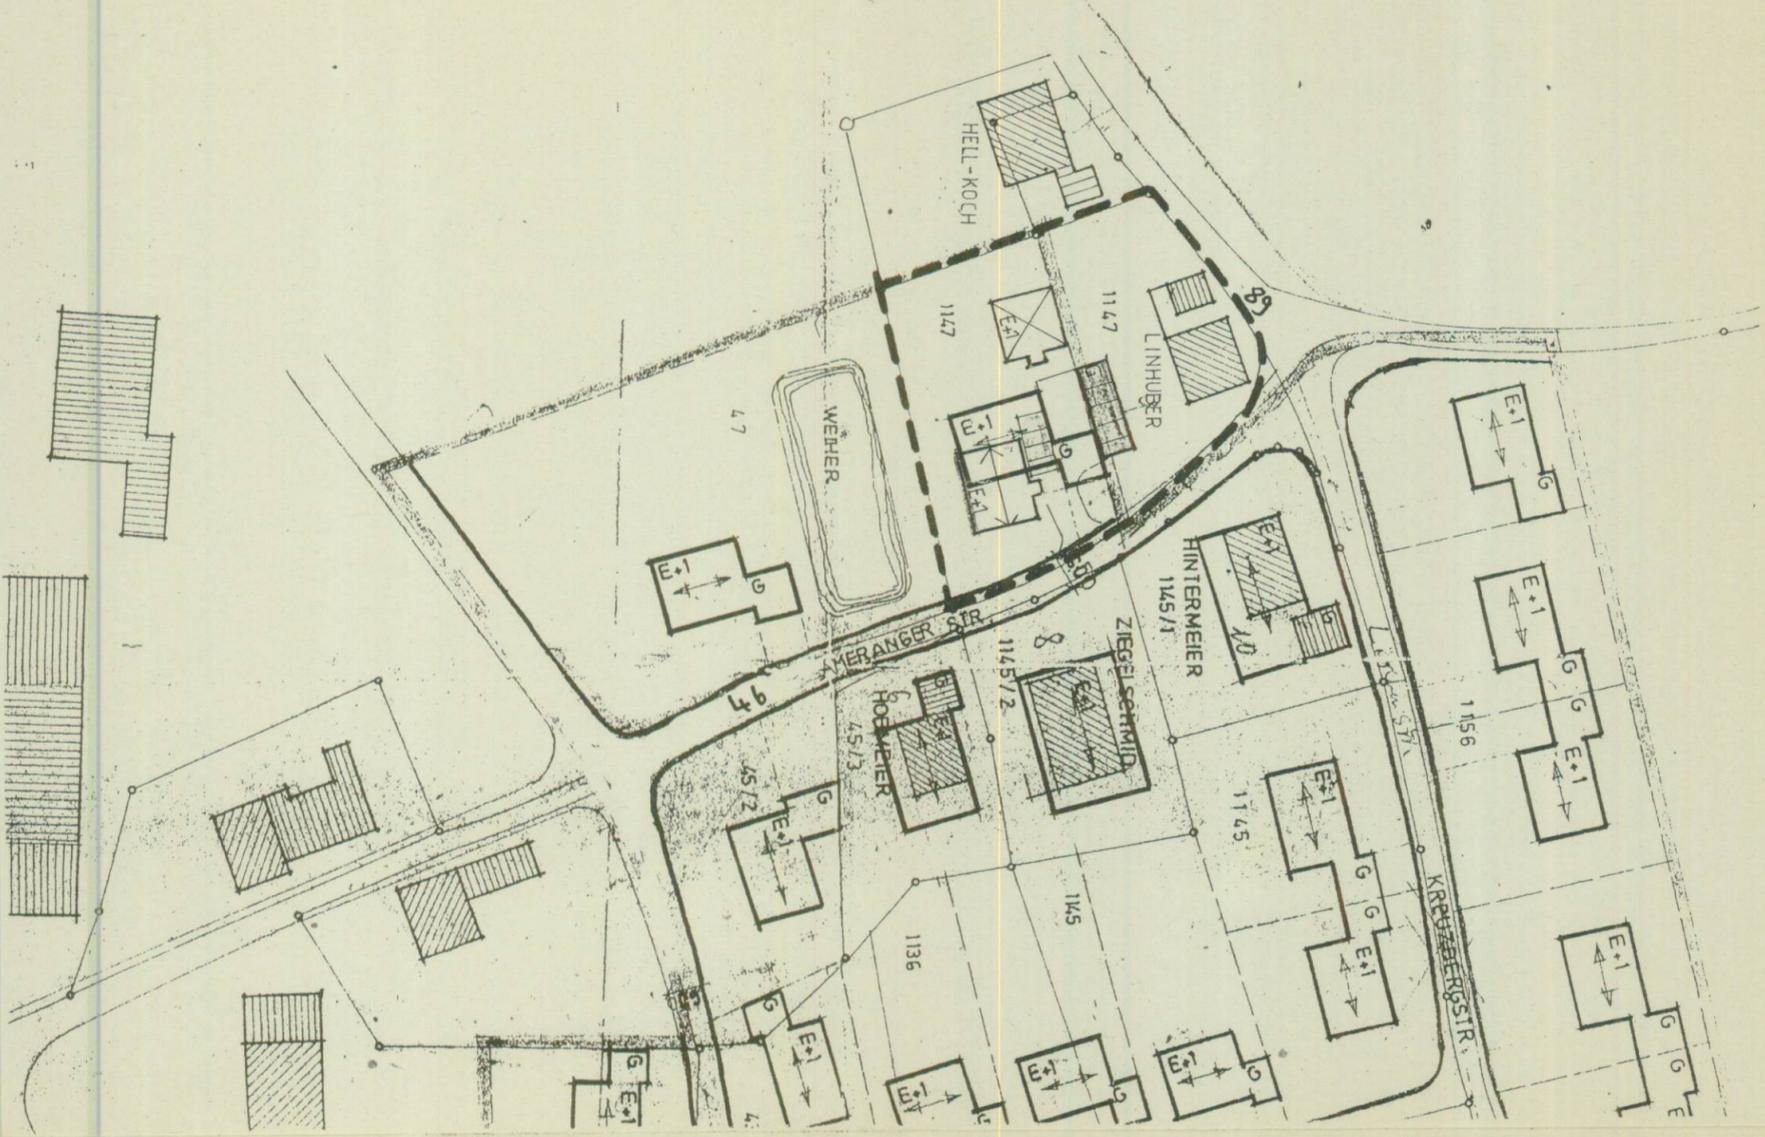

Festsetzungen durch Planzeichen

(Soweit in den Festsetzungen des rechtskräftigen Bebauungsplanes nicht enthalten bzw. davon abweichend)

- Umgrenzung des Änderungsgebietes
- Baugrenzen
- Baulinie
- Fläche für überdachte Stellplätze
- Stellplätze
- Private Verkehrsfläche
- Firstrichtung

Schriftliche Festsetzungen:

Dachneigung: 18-28°, Satteldach, Zeltdach, Dachdeckung Falzziegel rot.

Der Entwurfsverfasser: Höfling, den 15.06.94  
Ergänzt: 14.09.94

*Sepp Giessibl*

Die Änderung des Bebauungsplanes wurde in der Sitzung des gemeindlichen Bauausschusses vom ..... beschlossen.

Höslwang, den .....

Das Landratsamt Rosenheim hat der Änderung gemäß ..... mit Schreiben vom ..... zugestimmt.

Rosenheim,  
LANDRATSAMT ROSENHEIM