




BRUNNEN OBERGEBERTSHAM

(GOK =600,59 m+NN = aktuelle Geländehöhe)

(GOK = 600,14 m+NN = zum Zeitpunkt der Bohrung)

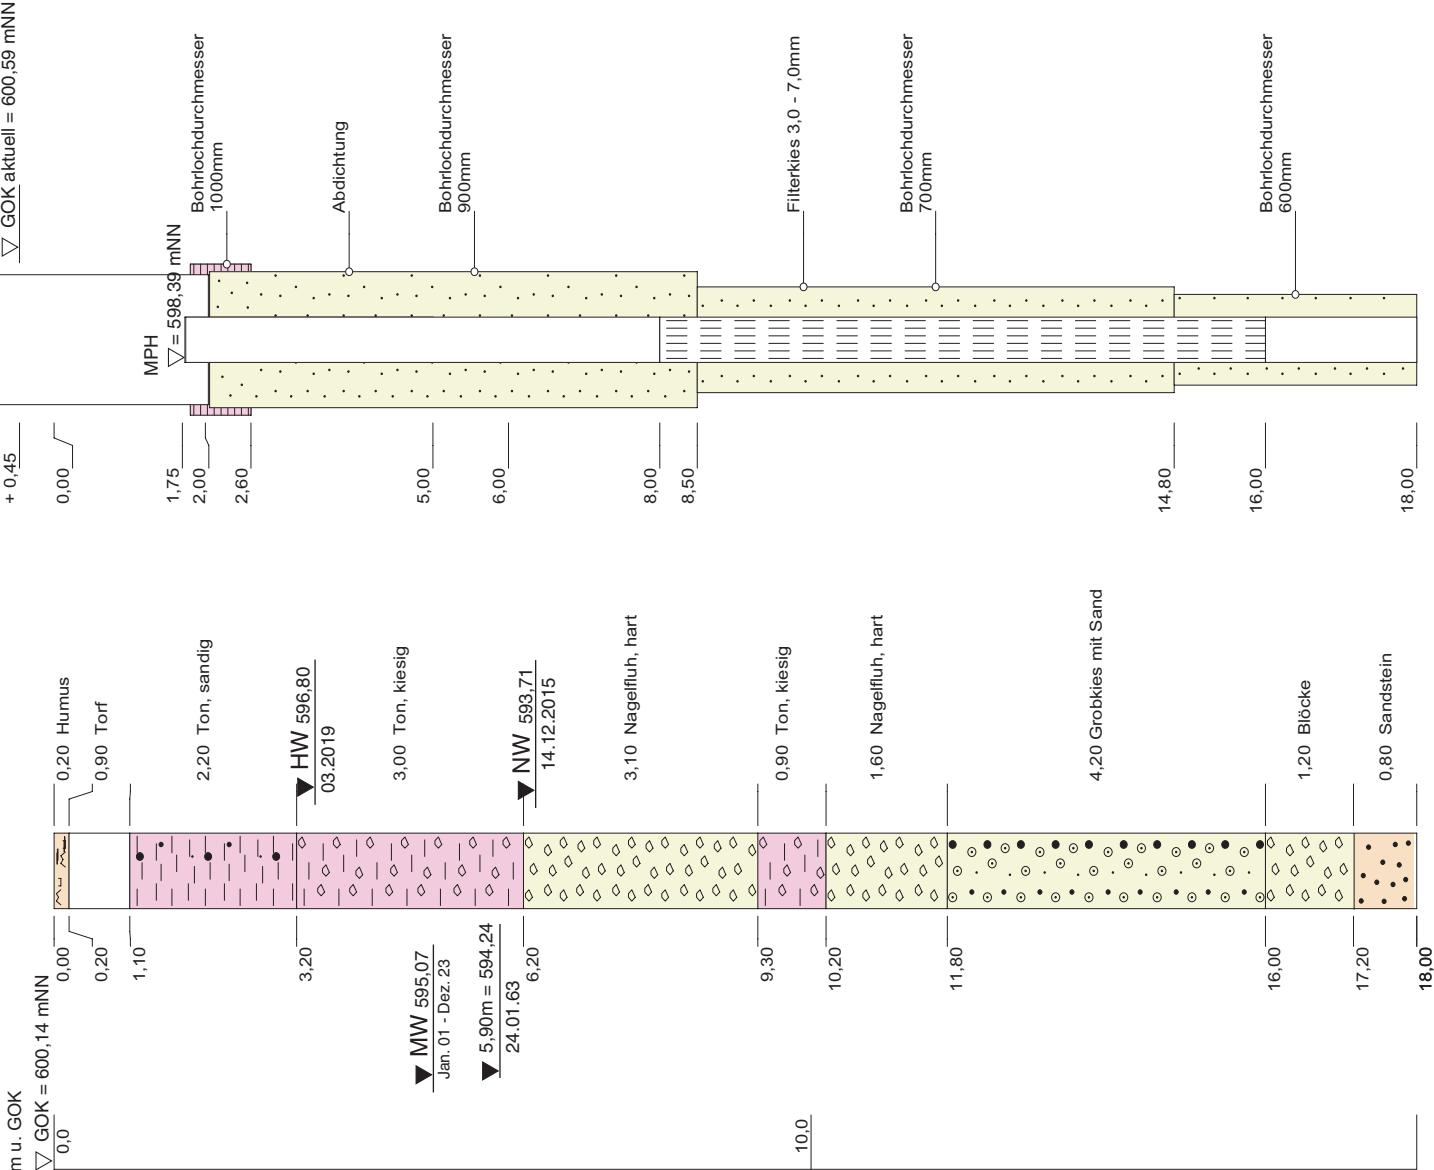

Pumpversuchsdiagramm

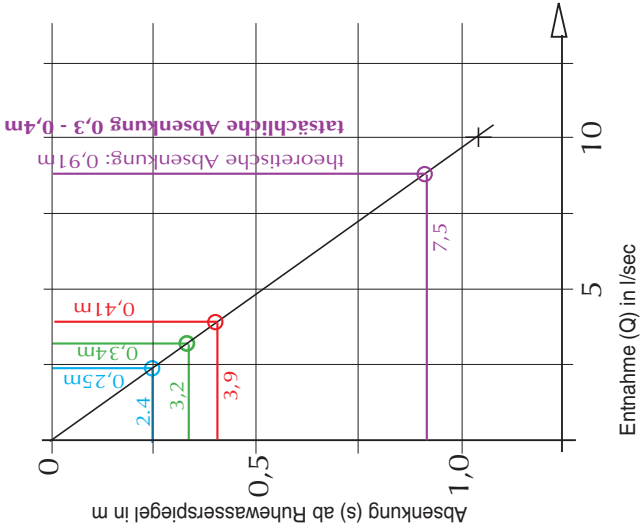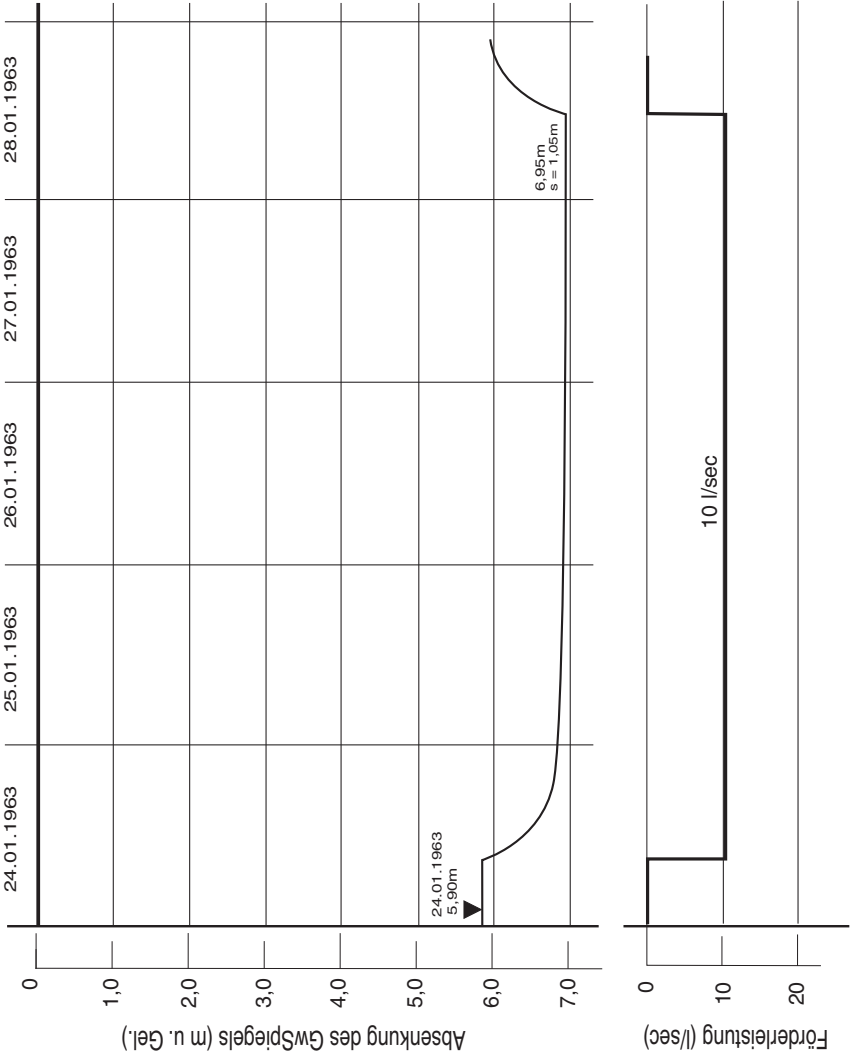

- Q - s Linie lt. Pumpversuch vom Jan. 1963
- 2,4 l/s durchschnittliche Jahresfördermenge von 2019 - 2023 aus Br. Obergebertsham (75.500 m³)
- 3,9 l/s Fördermenge bei beantragter maximaler Monatsentnahme (10.000 m³)
- 3,2 l/s Fördermenge bei beantragter Jahresentnahme (100.000 m³)
- 7,5 l/s Förderleistung der installierten U- Pumpe

Projekt:	Wasserversorgung Harpfinger Gruppe - Antrag auf Grundwasserentnahme, Br. Obergebertsham-		
Auftraggeber:	ZV Harpfinger Gruppe		
Bezeichnung:	Anlage 4		
Bohrprofil, Ausbauplan und Pumpversuchsdiagramm		Maßstab	i.d.H. 1 : 100
		Datum	18.09.2024
Vorhabensträger:	Planfertiger:	Hydrogeo	
Kleinberg, 18.09.2024 (Ort, Datum)	Unterschrift	83646 Bad Tölz • Niggelstr. 3b	