


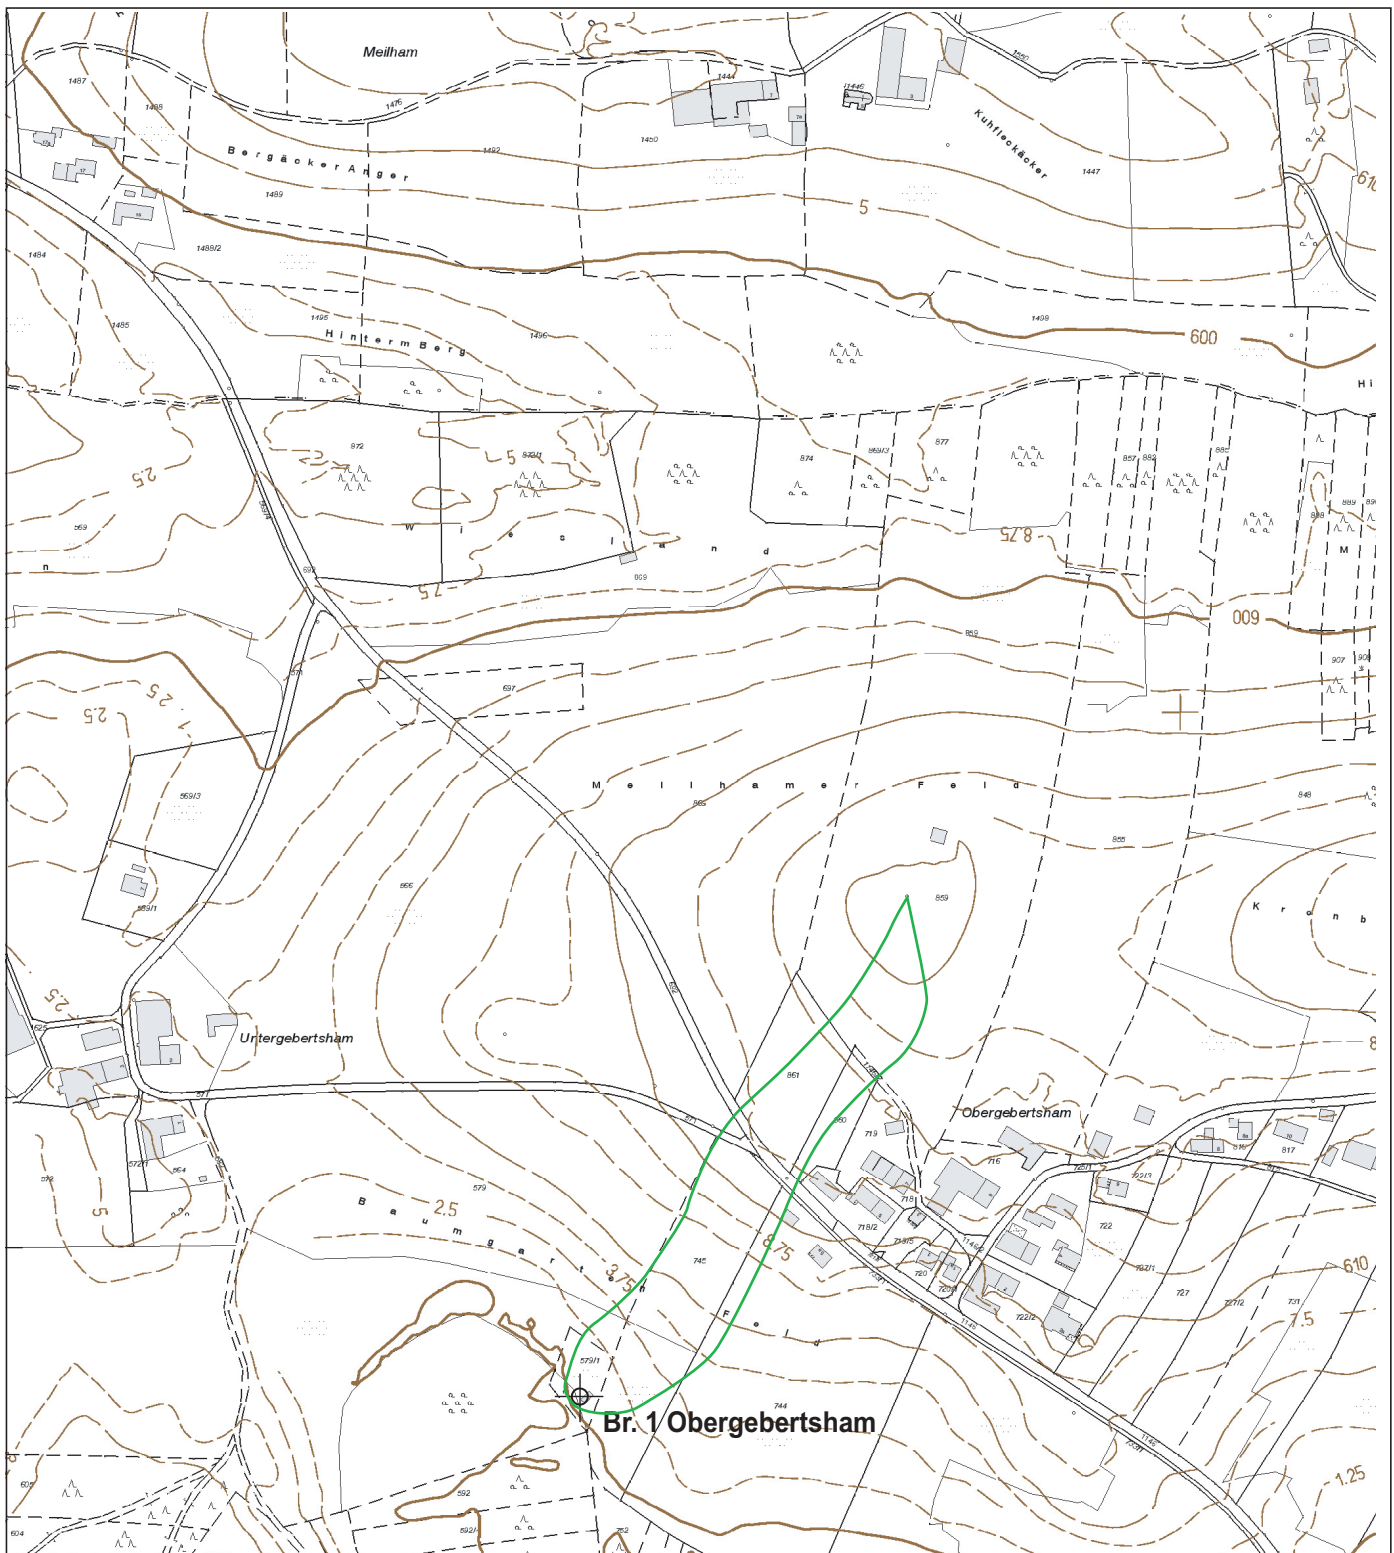

Projekt: ZV Harpfinger Gruppe, Br. Obergebertsham
 -Einzugsgebietsermittlung und Schutzgebietsvorschlag-
 Auftraggeber: Harpfinger Gruppe

Bezeichnung: **Anlage 2/1**
 Lageplan auf Flurkarte
 mit Höhenlinien und oberirrischem Einzugsgebiet

Maßstab: 1 : 5.000
 Datum: 18.09.2024

Vorhabensträger: ZV Harpfinger Gruppe
 Kienberg, 18.09.2024
 (Ort, Datum)

Planfertiger: *h. Lichtenegger*
HydroGeo
 83646 Bad Tölz • Niggelstr. 3b
 (Unterschrift)