
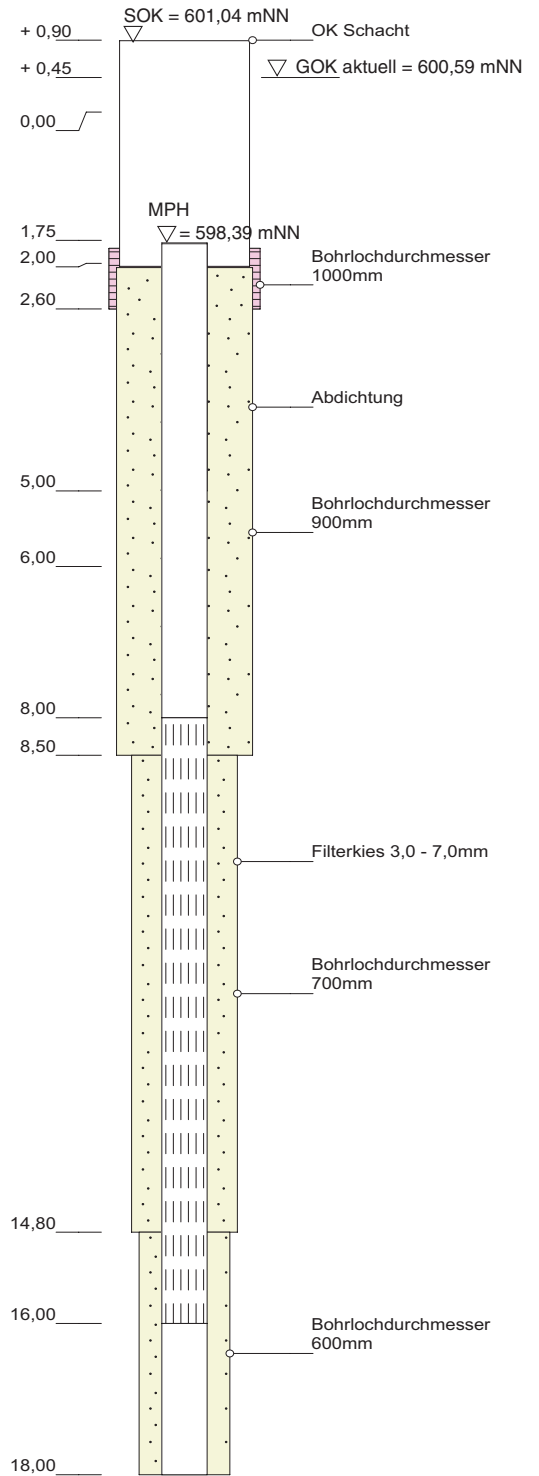


BRUNNEN OBERGEBERTSHAM

(GOK = 600,59 m+NN = aktuelle Geländehöhe)

(GOK = 600,14 m+NN = zum Zeitpunkt der Bohrung)

m u. GOK

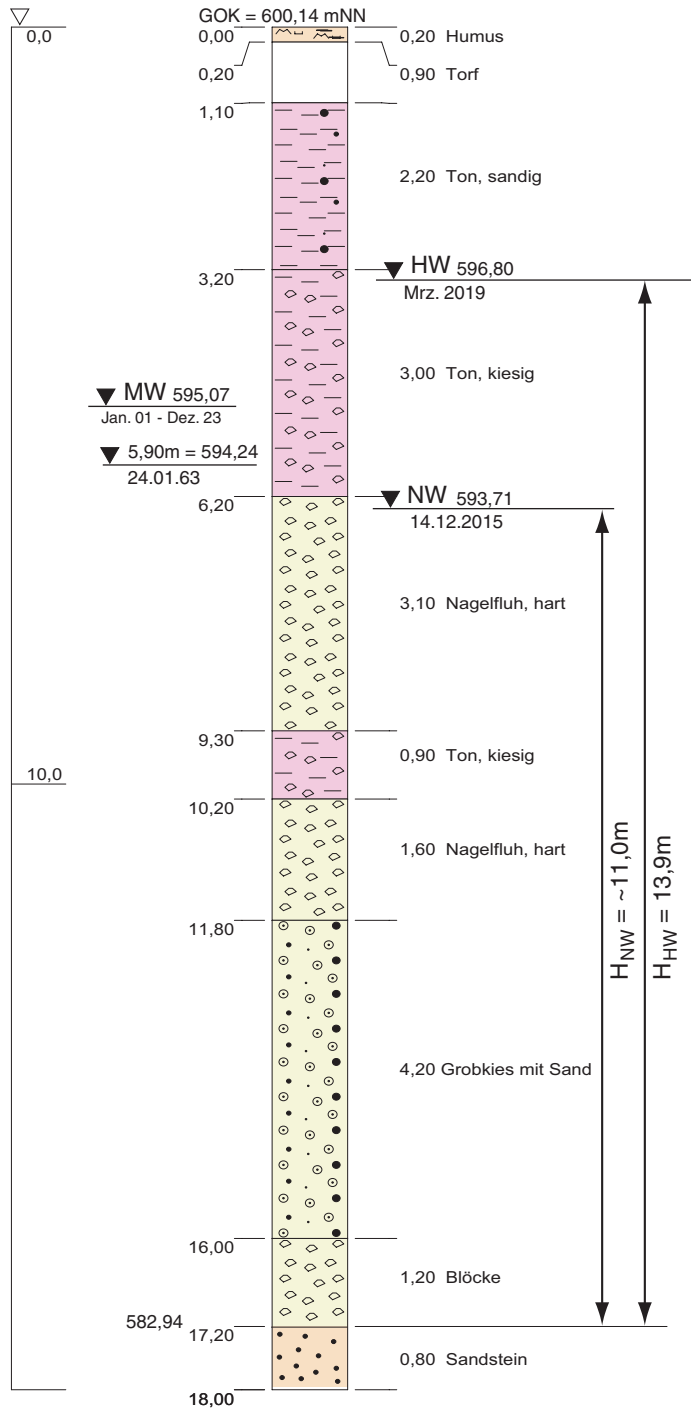

Projekt: ZV Harpfinger Gruppe, Br. Obergebertsham -Einzugsgebietsermittlung und Schutzgebietsvorschlag-	
Auftraggeber: Harpfinger Gruppe	
Bezeichnung: Anlage 5/1	Maßstab: i. d. H.: 1 : 100
Ausbauplan Brunnen	
Datum: 18.09.2024	
Vorhabensträger: ZV Harpfinger Gruppe	Planfertiger: h. Lichtenegger
Kienberg, 18.09.2024 (Ort, Datum)	HydroGeo 83646 Bad Tölz • Niggelstr. 3b (Unterschrift)