


GWM 1

GWM 1
5" - Pegelausbau

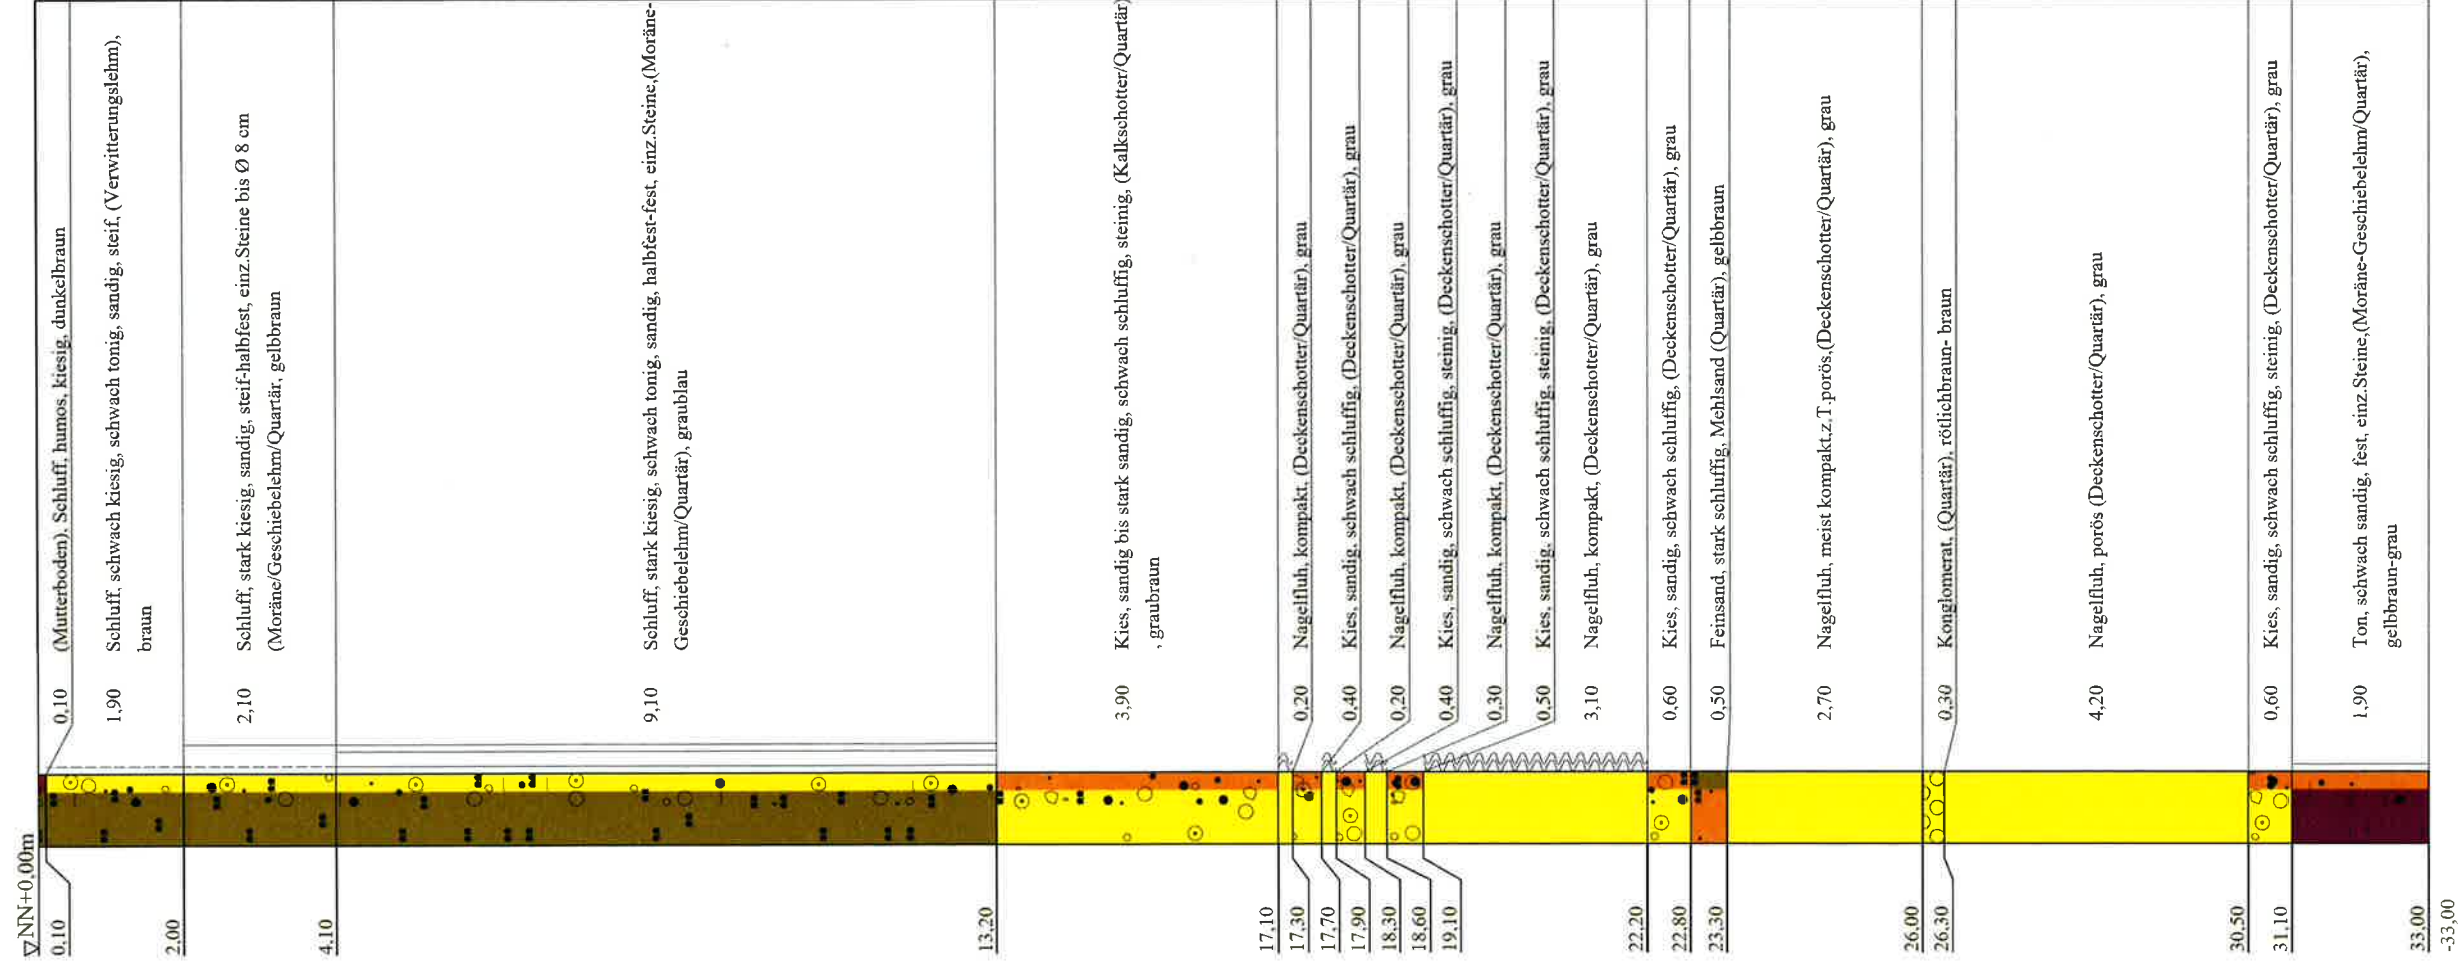

TERRASOND
Gesellschaft für
Baugrunduntersuchungen GmbH & Co KG
St.-Ulrich-Straße 12 - 16
89312 Günzburg-Deffingen
Tel.: 0 82 21/9 06-0
Fax: 0 82 21/9 06-40

Bauvorhaben:
Zweckverband Harpfinger Gruppe
Brunnen Hösliwang
Planbezeichnung:
Bohrprofil und Pegelausbau

Plan-Nr.:
Projekt-Nr.: 2011-0450
Datum: 17.-23.05.2011
Maßstab: 1:100
Bearbeiter: Roland Wöhrle