

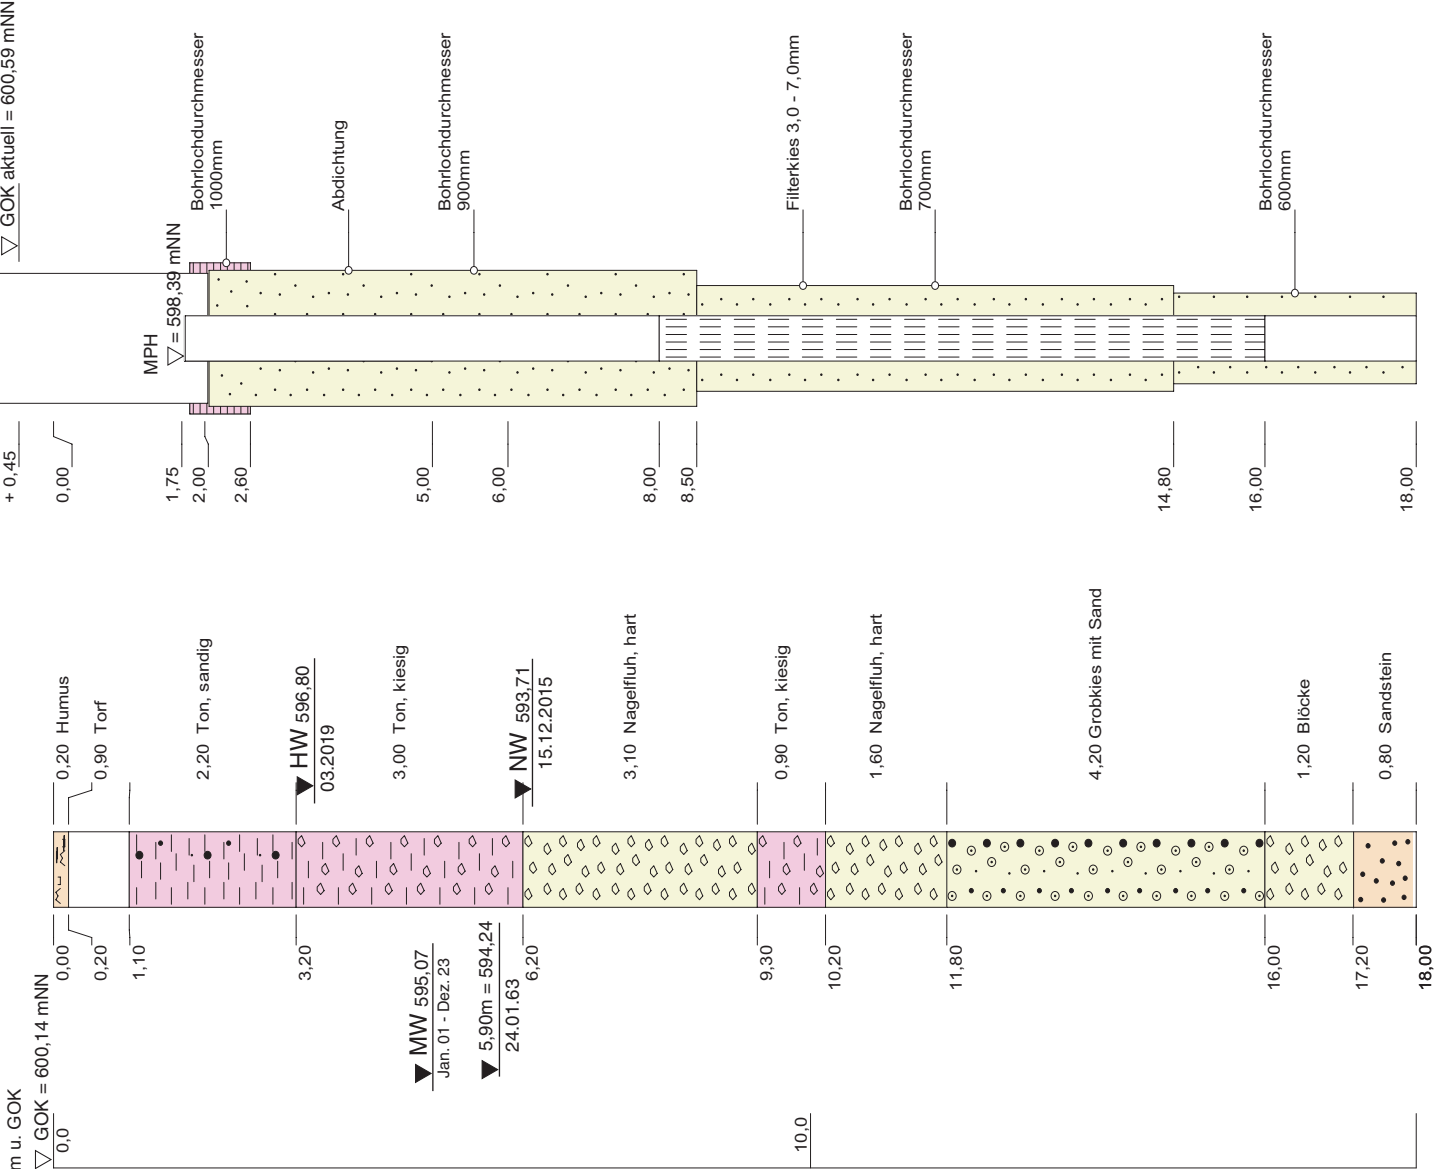


BRUNNEN OBERGEBERTSHAM

(GOK =600,59 m+NN = aktuelle Geländehöhe)
(GOK = 600,14 m+NN = zum Zeitpunkt der Bohrung)

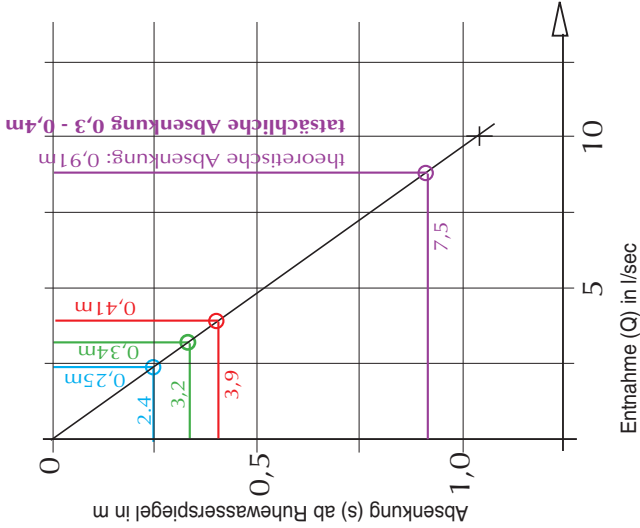

Pumpversuchsdiagramm

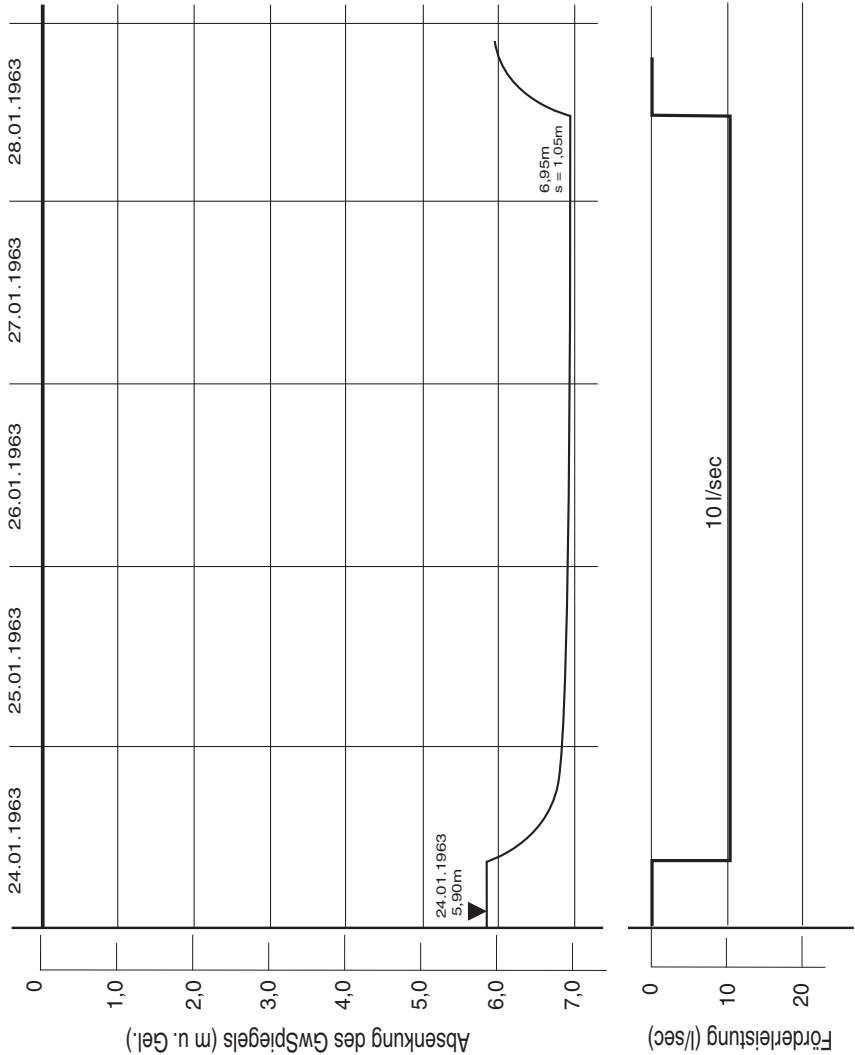

- Q - s Linie lt. Pumpversuch vom Jan. 1963
- 2,4 l/s durchschnittliche Jahresfördermenge von 2019 - 2023 aus Br. Obergebertsham (75.500 m³)
- 3,9 l/s Fördermenge bei beantragter maximaler Monatsentnahme (10.000 m³)
- 3,2 l/s Fördermenge bei beantragter Jahresentnahme (100.000 m³)
- 7,5 l/s Förderleistung der installierten U- Pumpe

Projekt:	ZV Harpfinger Gruppe, Br. Obergebertsham -Einzugsgebietsermittlung und Schutzgebietsvorschlag-
Auftraggeber:	Harpfinger Gruppe
Bezeichnung:	Anlage 6
	Bohrprofil, Ausbauplan und Pumpversuchsdiagramm
Vorhabensträger:	Planfertiger: H y d r o G e o 83646 Bad Tölz • Niggelstr. 3b (Ort, Datum)
	Maßstab i.d.H. 1 : 100
	Datum 18.09.2024