


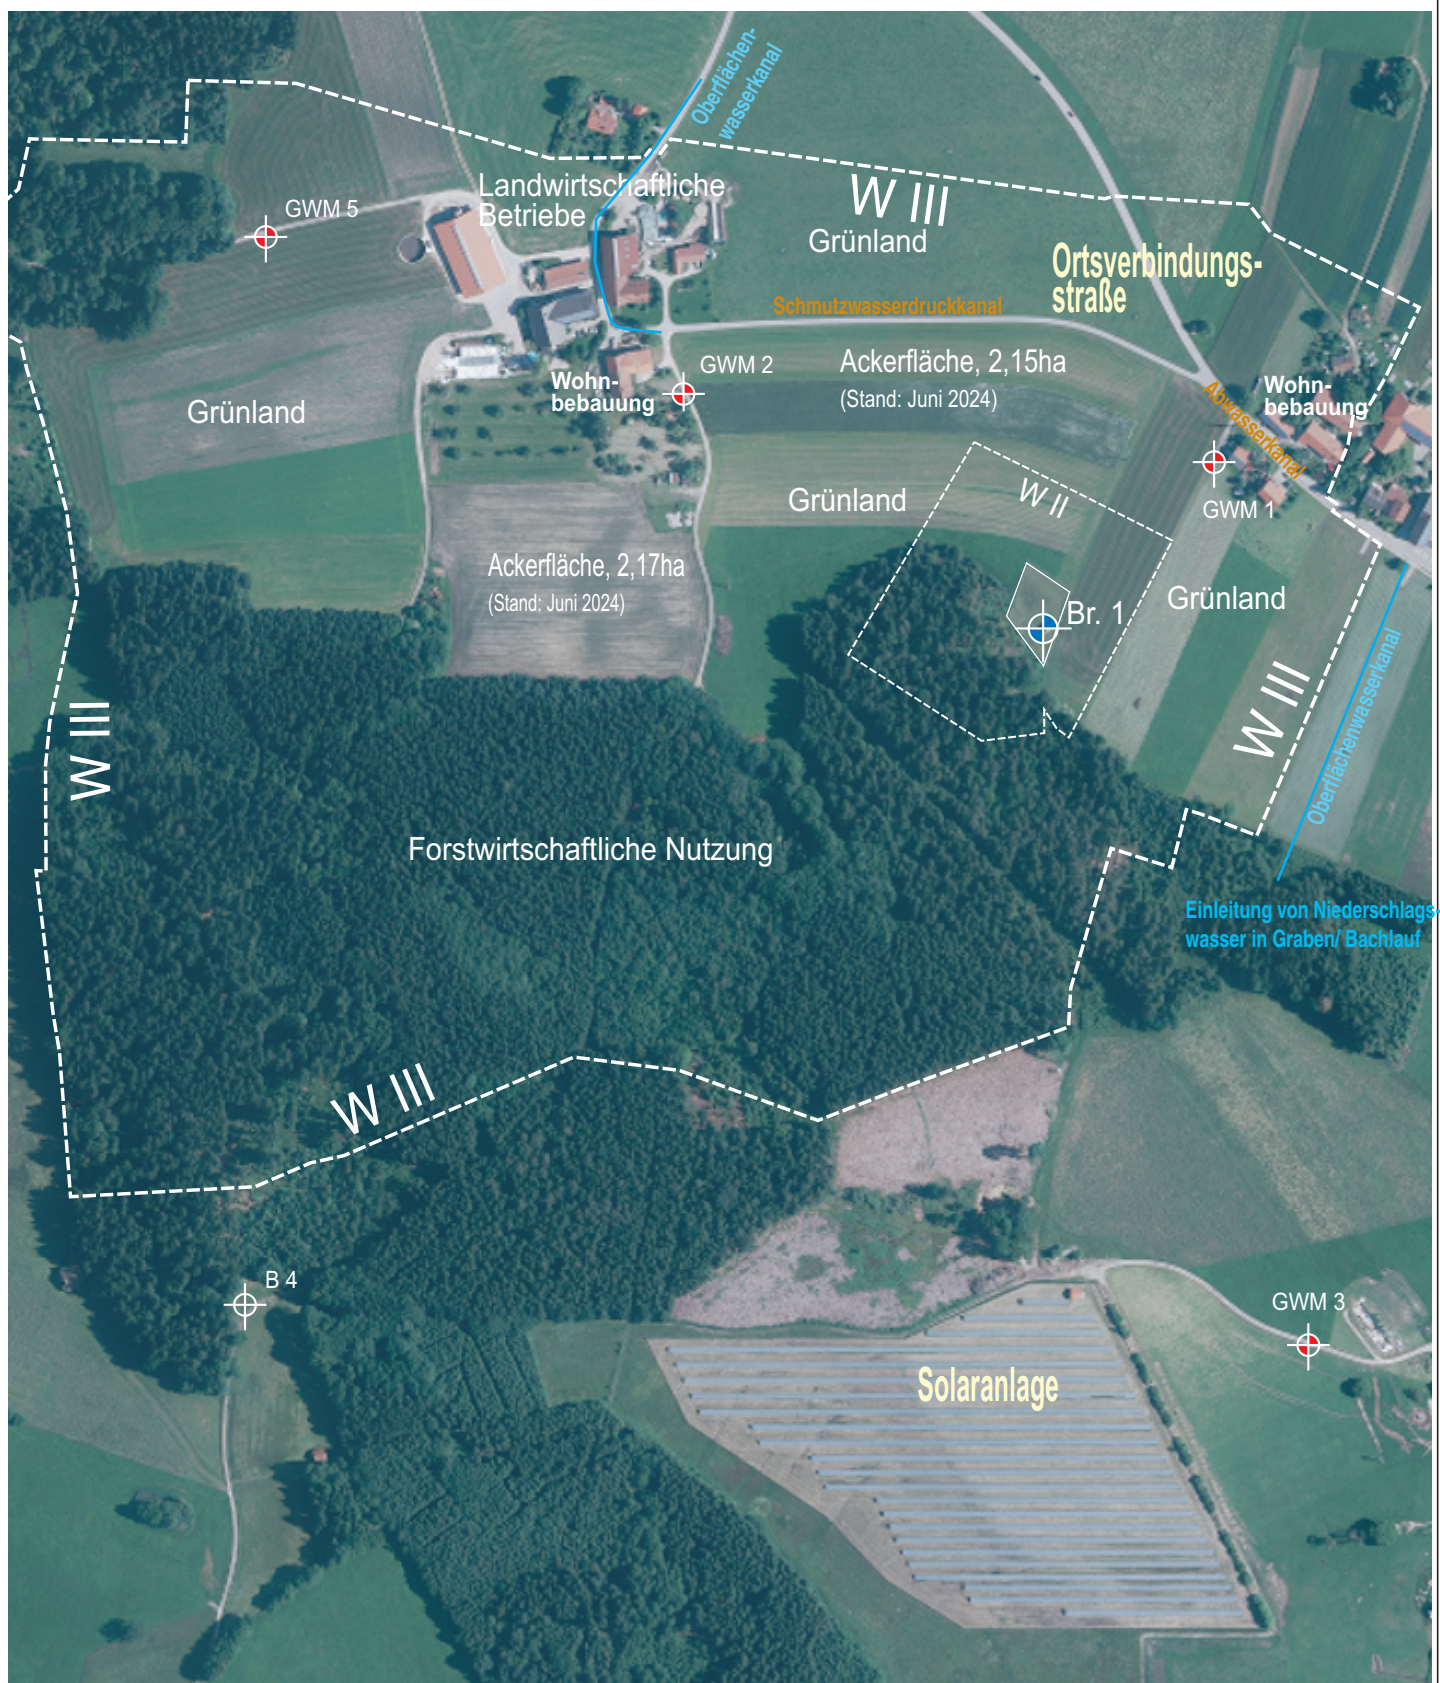

Projekt: ZV Harpfinger Gruppe, Br. Obergebertsham -Einzugsgebietsermittlung und Schutzgebietsvorschlag-	
Auftraggeber: Harpfinger Gruppe	
Bezeichnung: <u>Anlage 12/1</u>	Maßstab: 1 : 5.000
Wasserschutzgebiet und Nutzungssituation auf Luftbild	Datum: 18.09.2024
Vorhabensträger: ZV Harpfinger Gruppe	Planfertiger: <i>h. Luchner</i>
Kienberg, 18.09.2024 (Ort, Datum)	HydroGeo 83646 Bad Tölz • Niggelstr. 3b (Unterschrift)