


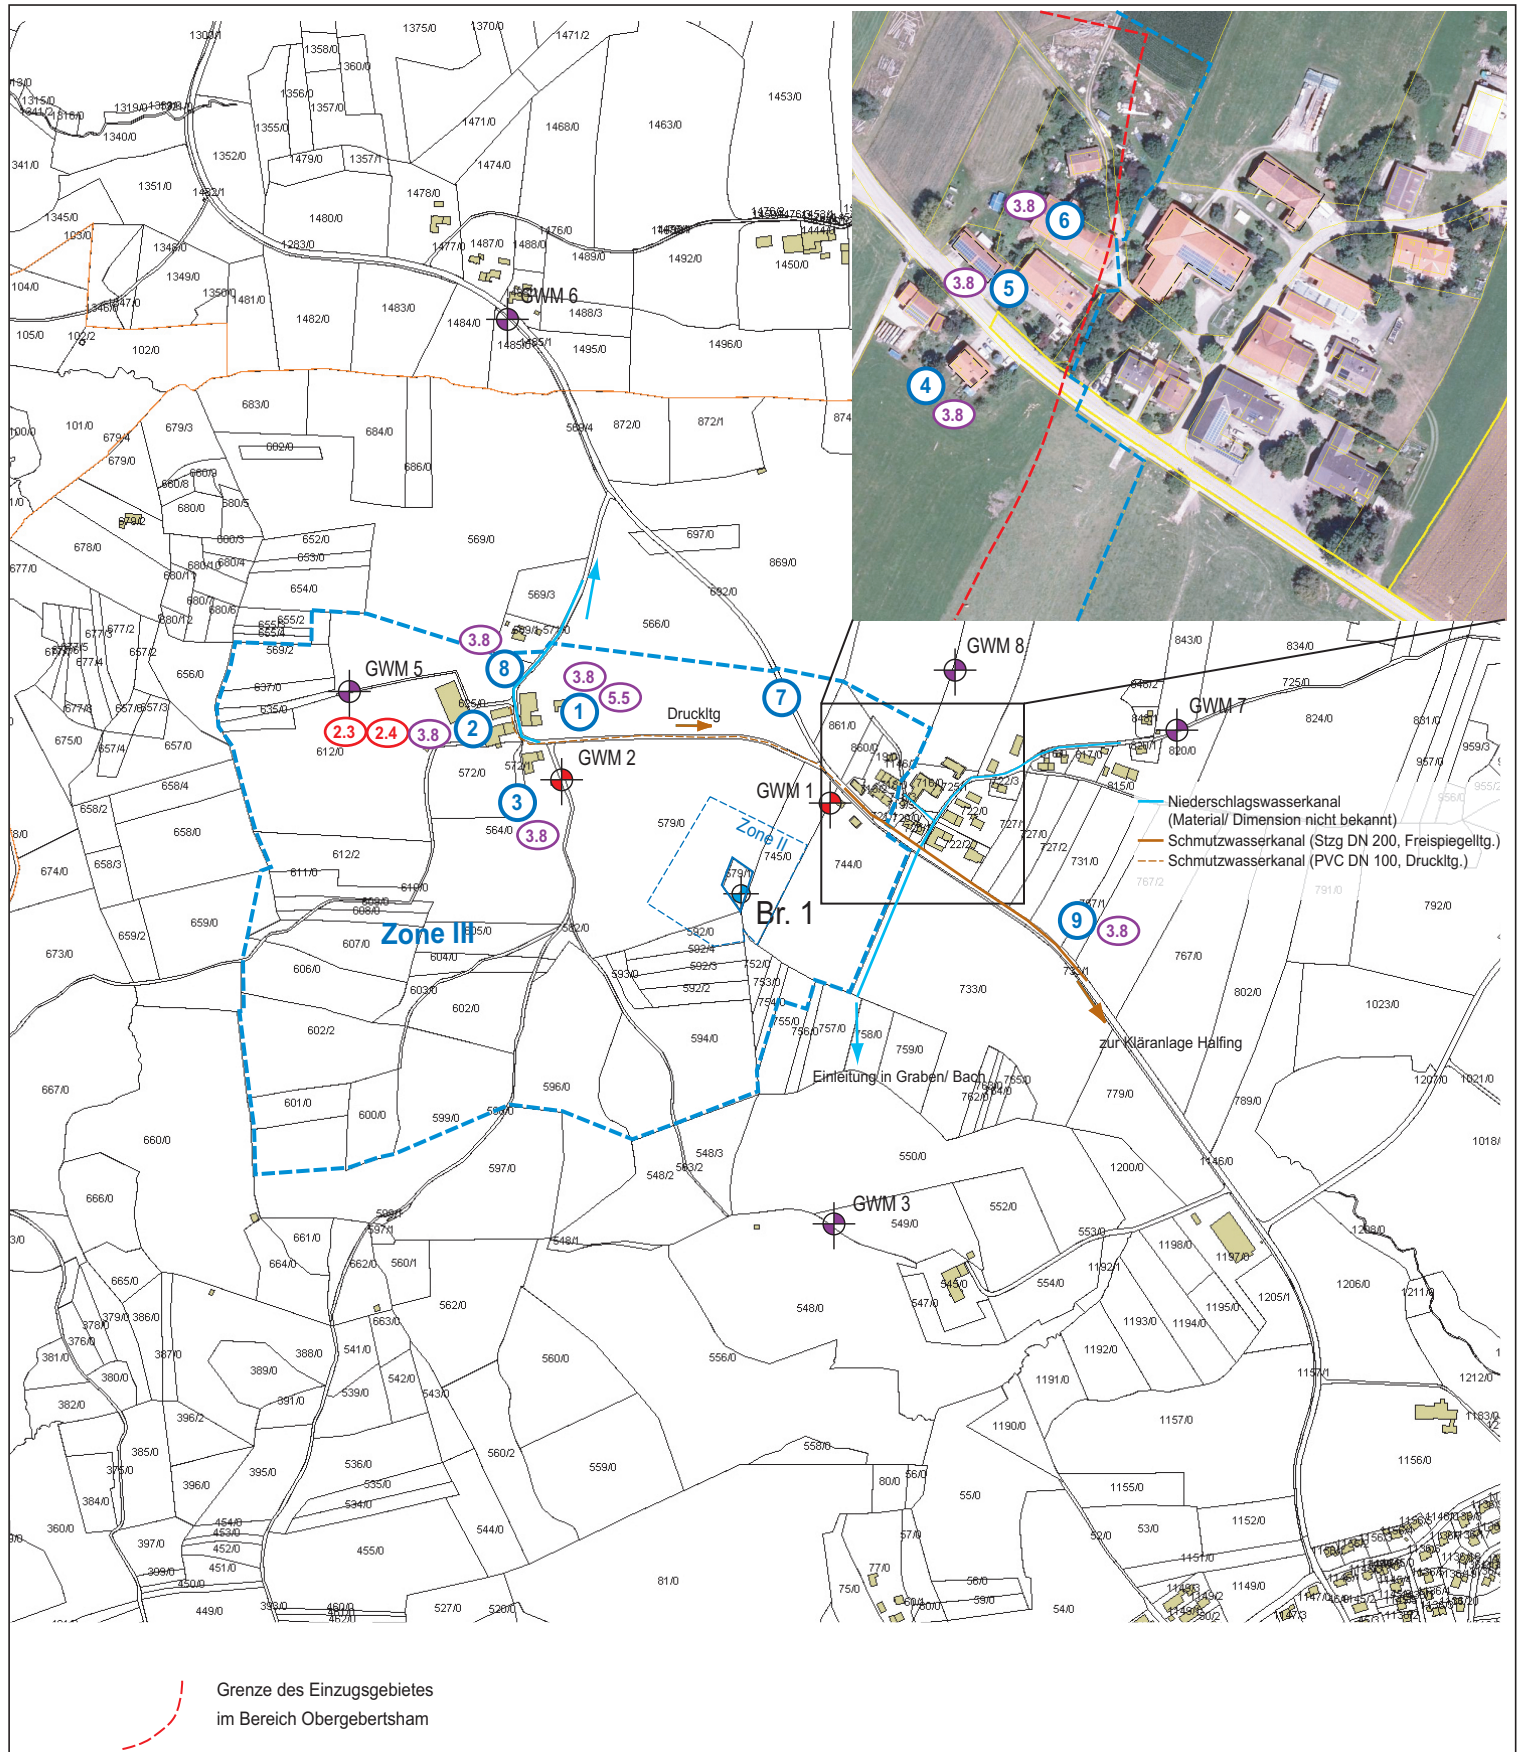

Projekt: ZV Harpfinger Gruppe, Br. Obergebertsham -Einzugsgebietsermittlung und Schutzgebietsvorschlag-	
Auftraggeber: Harpfinger Gruppe	
Bezeichnung: Anlage 12/3	Maßstab: 1 : 10.000
Schutzgebietsvorschlag mit Bestandssituation und möglichen Konflikten	
Vorhabensträger: Kienberg, 27.03.2025 (Ort, Datum)	Datum aktualisiert: 27.03.2025
Planfertiger: <i>h. Lichner</i> HydroGeo 83646 Bad Tölz • Niggelstr. 3b	

Auflistung der Bestandssituation auf Tabelle (Anlage 12/4)

- ① Erhebener Bestand mit Konflikt nach Pkt. 2.3 der Schutzgebietsverordnung mit möglichem Konflikt nach Pkt. 3.8 der Schutzgebietsverordnung