


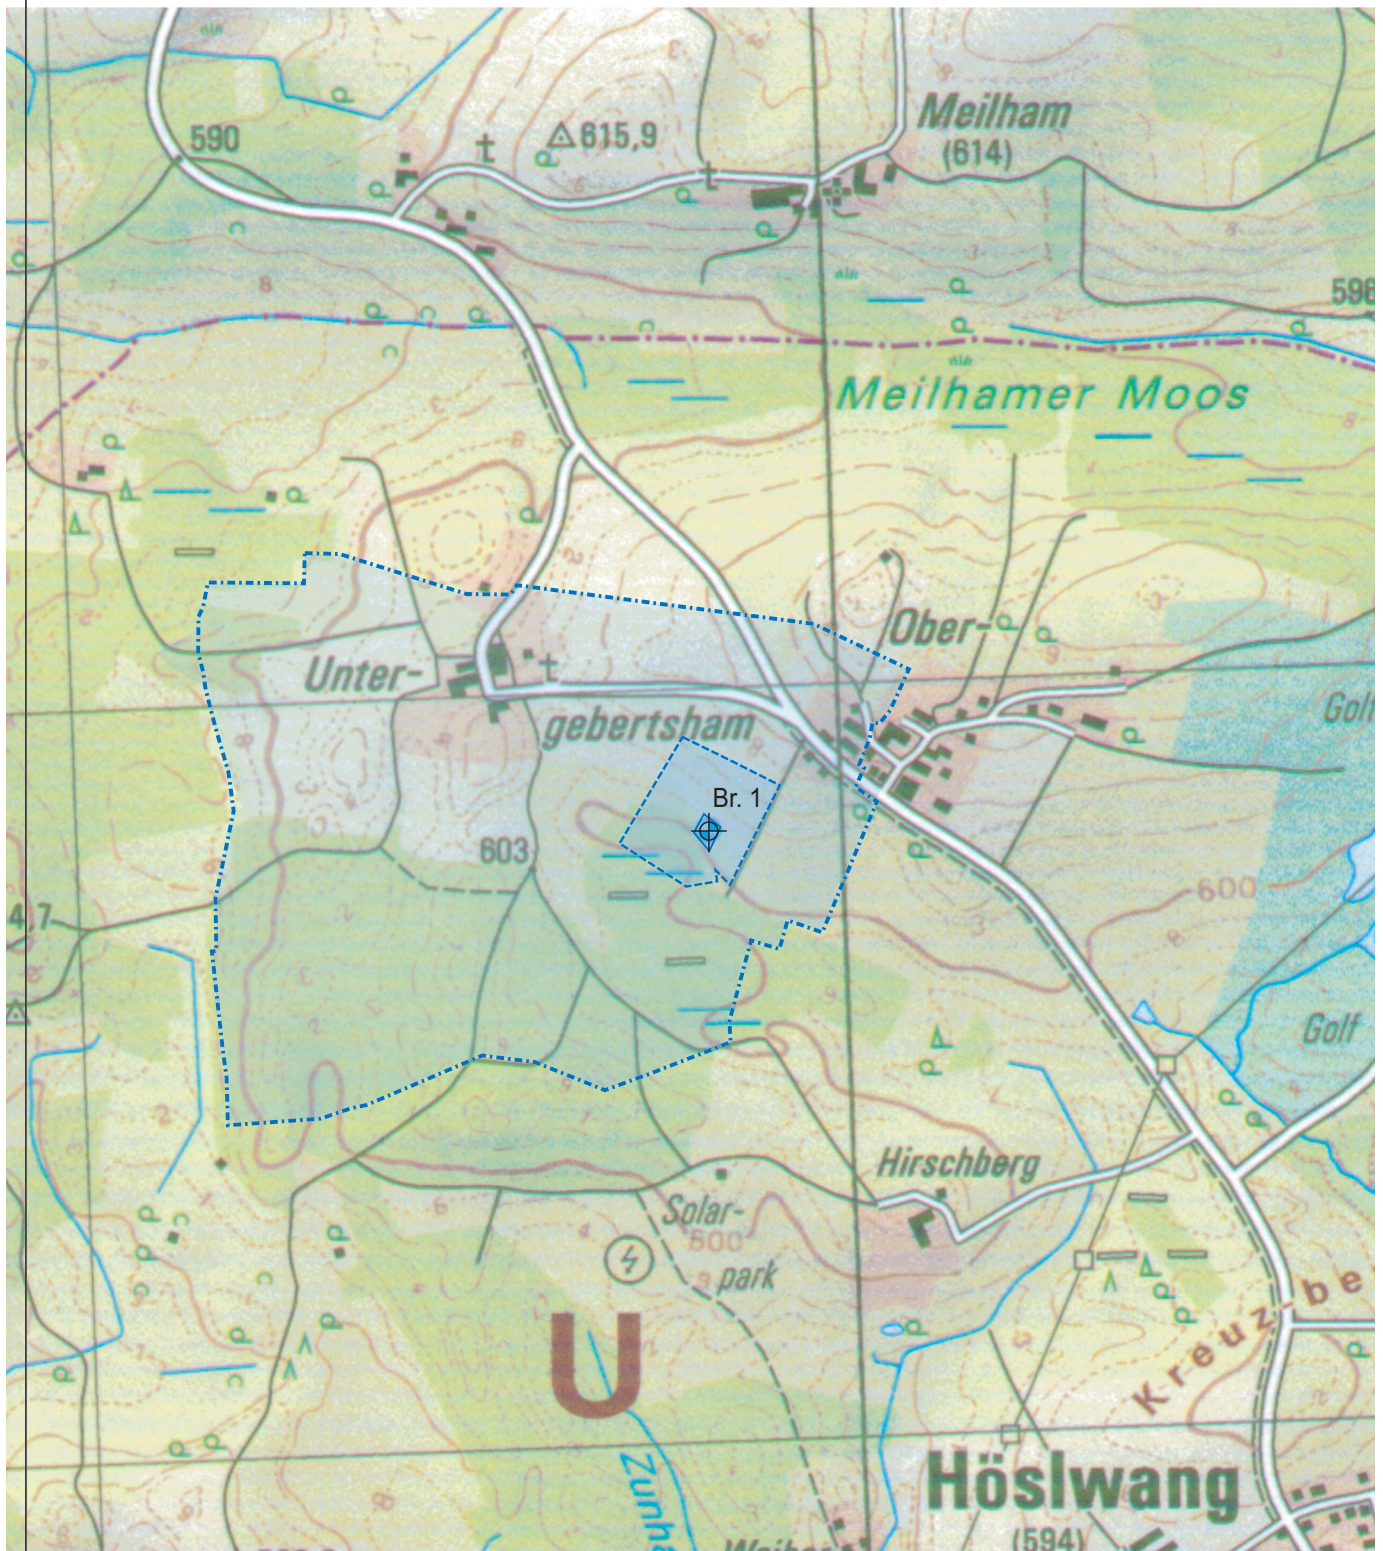

----- Schutzgebietsumrandung

Projekt: ZV Harpfinger Gruppe, Br. Obergebertsham -Einzugsgebietsermittlung und Schutzgebietsvorschlag-	
Auftraggeber: ZV Harpfinger Gruppe	
Bezeichnung:	Maßstab
Anlage 13/1	1 : 10.000
Lageplan auf topographischer Karte mit vorgeschlagenem Schutzgebiet	
Datum aktualisiert	27.03.2025
Vorhabensträger: ZV Harpfinger Gruppe	Planfertiger:
Kienberg, 27.03.2025 (Ort, Datum)	<i>h. Lichtenegger</i> HydroGeo 83646 Bad Tölz • Niggelstr. 3b
(Unterschrift)	