



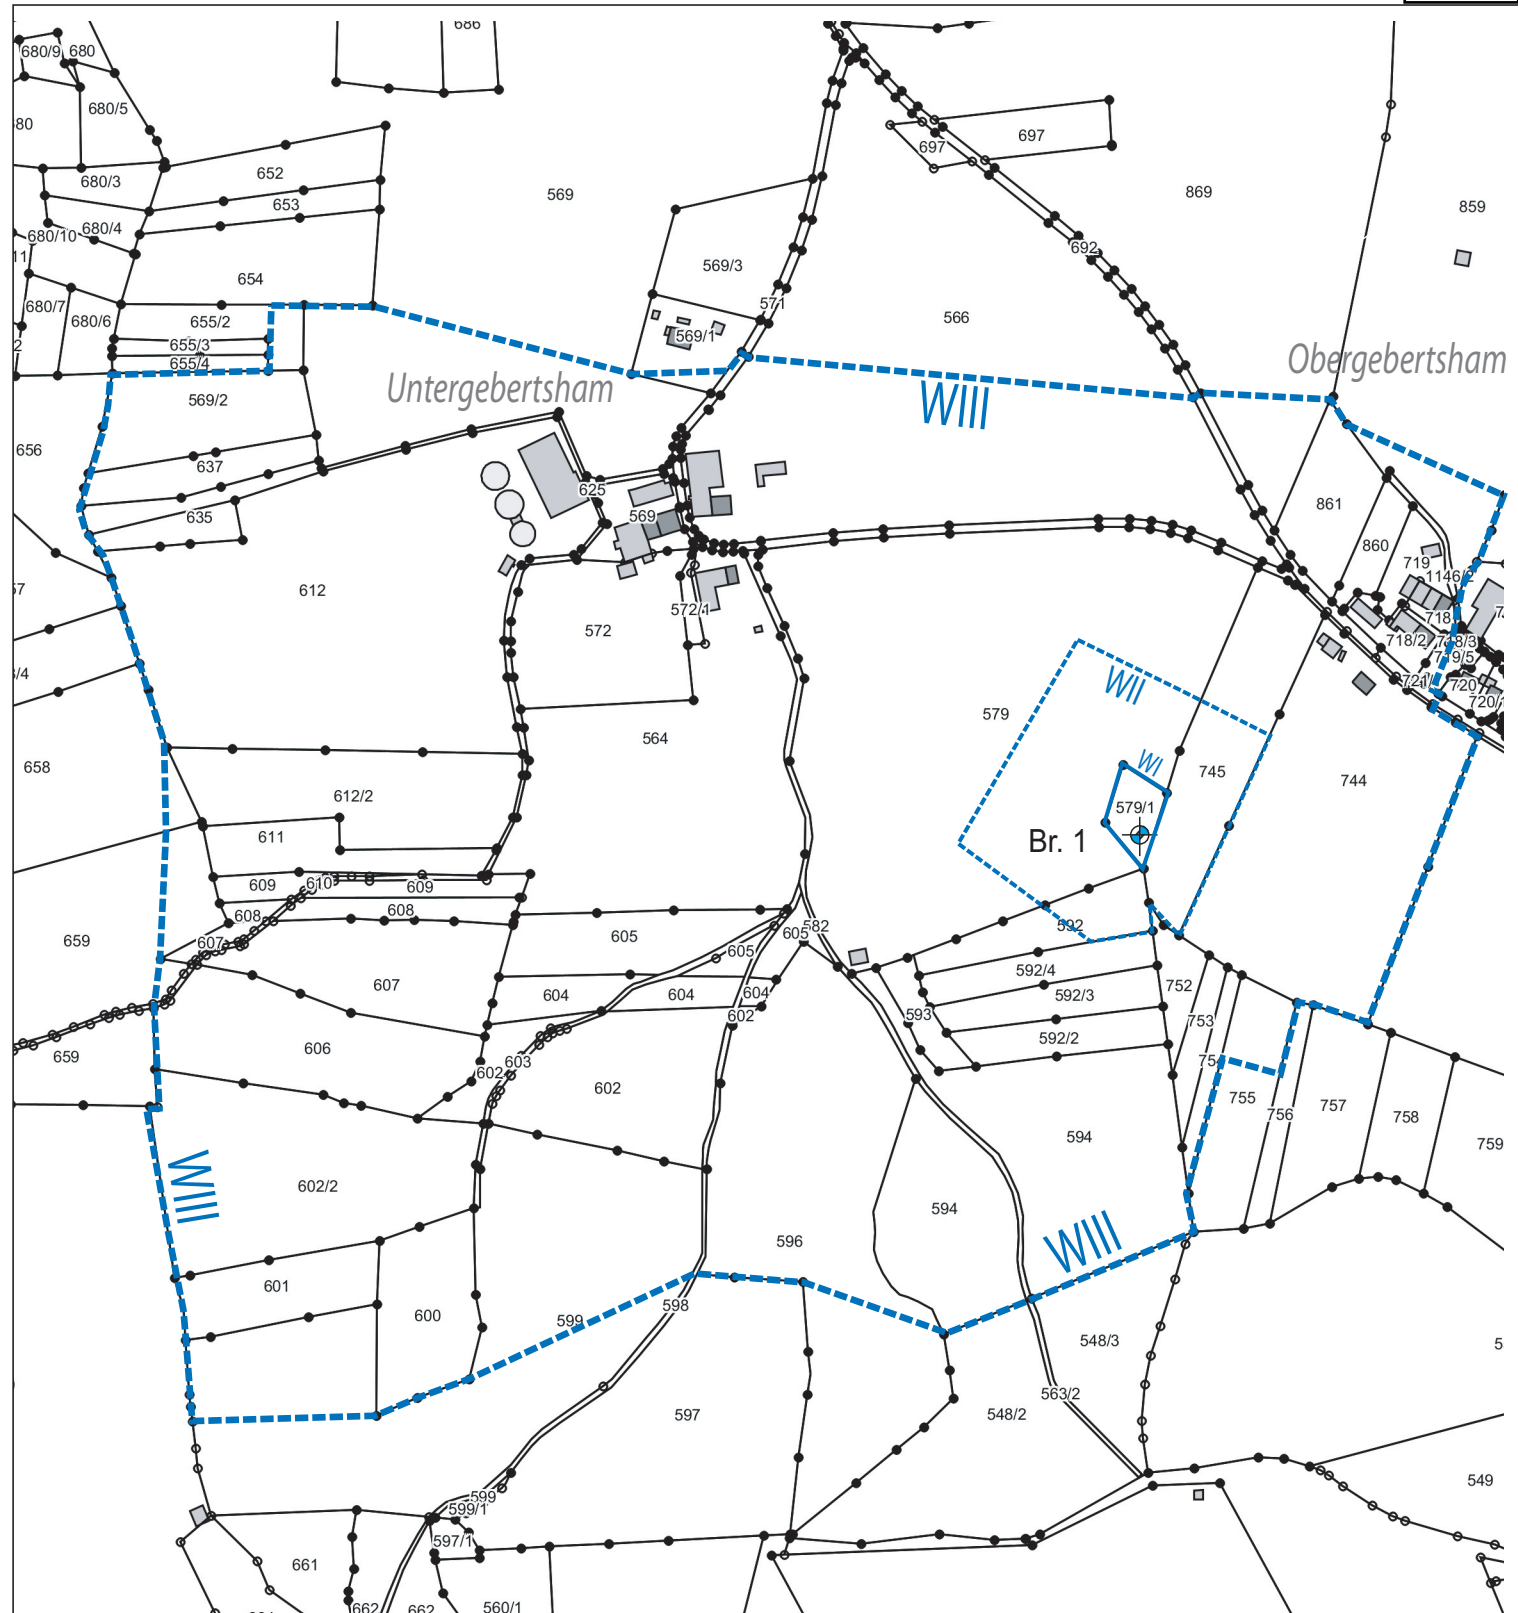

LEGENDE

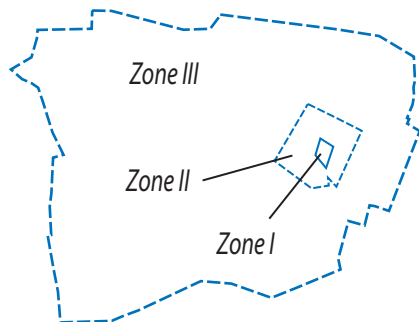

Zone WI: Fassungsreich
 Zone WII: Engere Schutzzone
 Zone WIII: Weitere Schutzzone

Projekt: ZV Harpfinger Gruppe, Br. Obergebertsham -Einzugsgebietsermittlung und Schutzgebietsvorschlag-	
Auftraggeber: Harpfinger Gruppe	
Bezeichnung: Anlage 13/3	Maßstab: 1 : 5.000
Vorschlag Wasserschutzgebiet	
Datum aktualisiert: 27.03.2025	
Vorhabensträger: ZV Harpfinger Gruppe	Planfertiger: h. Lichner
Kienberg, 27.03.2025 (Ort, Datum)	HydroGeo 83646 Bad Tölz • Niggelstr. 3b