
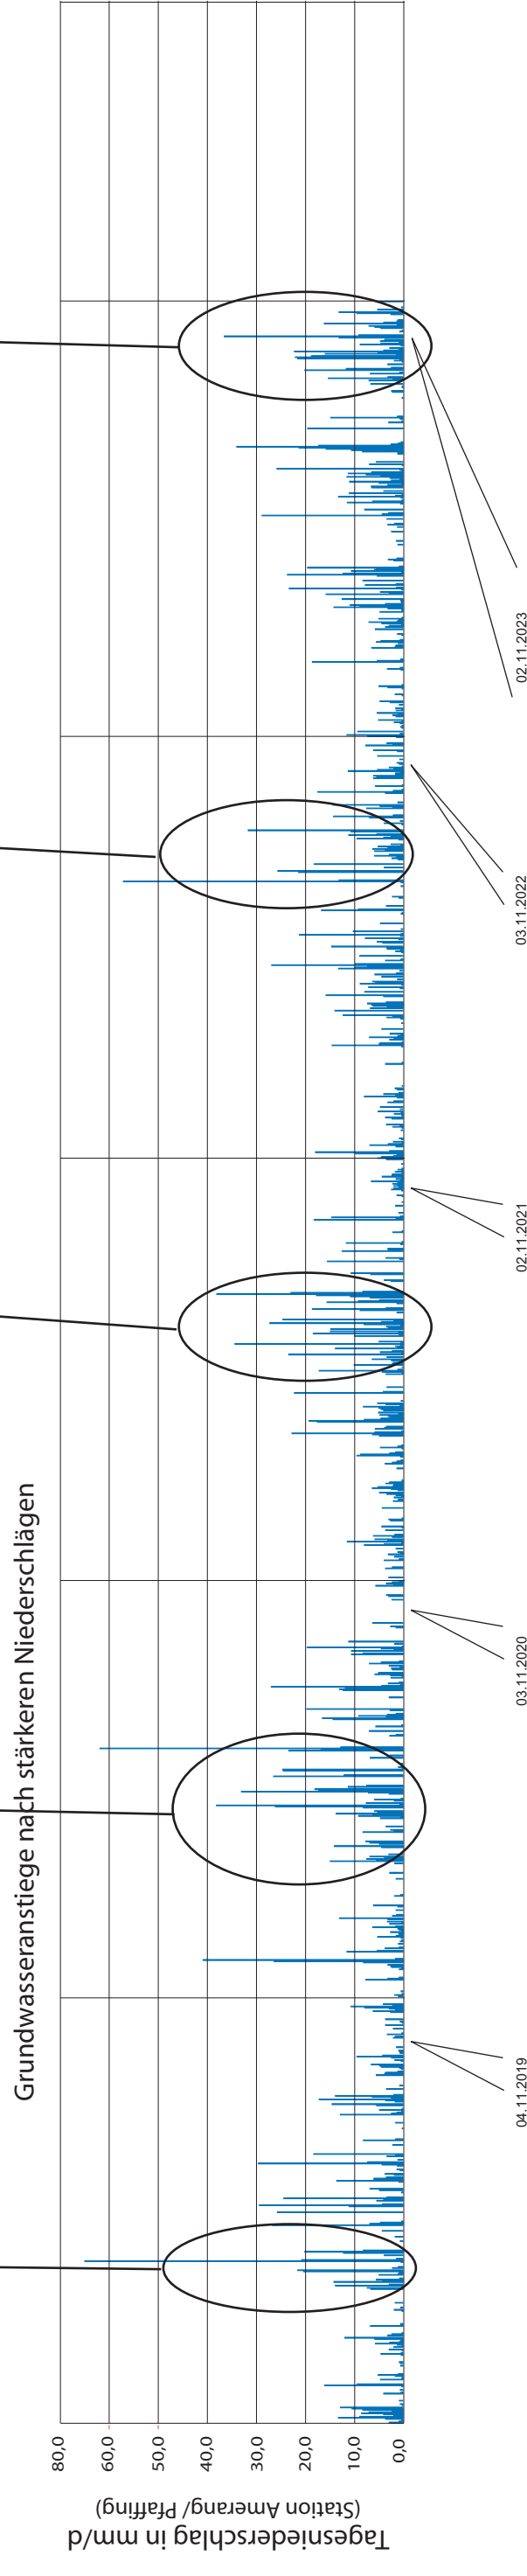


Wasserspiegelschwankungen im BRUNNEN Obergebertsham und den Messstellen GWM 1, 2, 3, 5, 7, 8

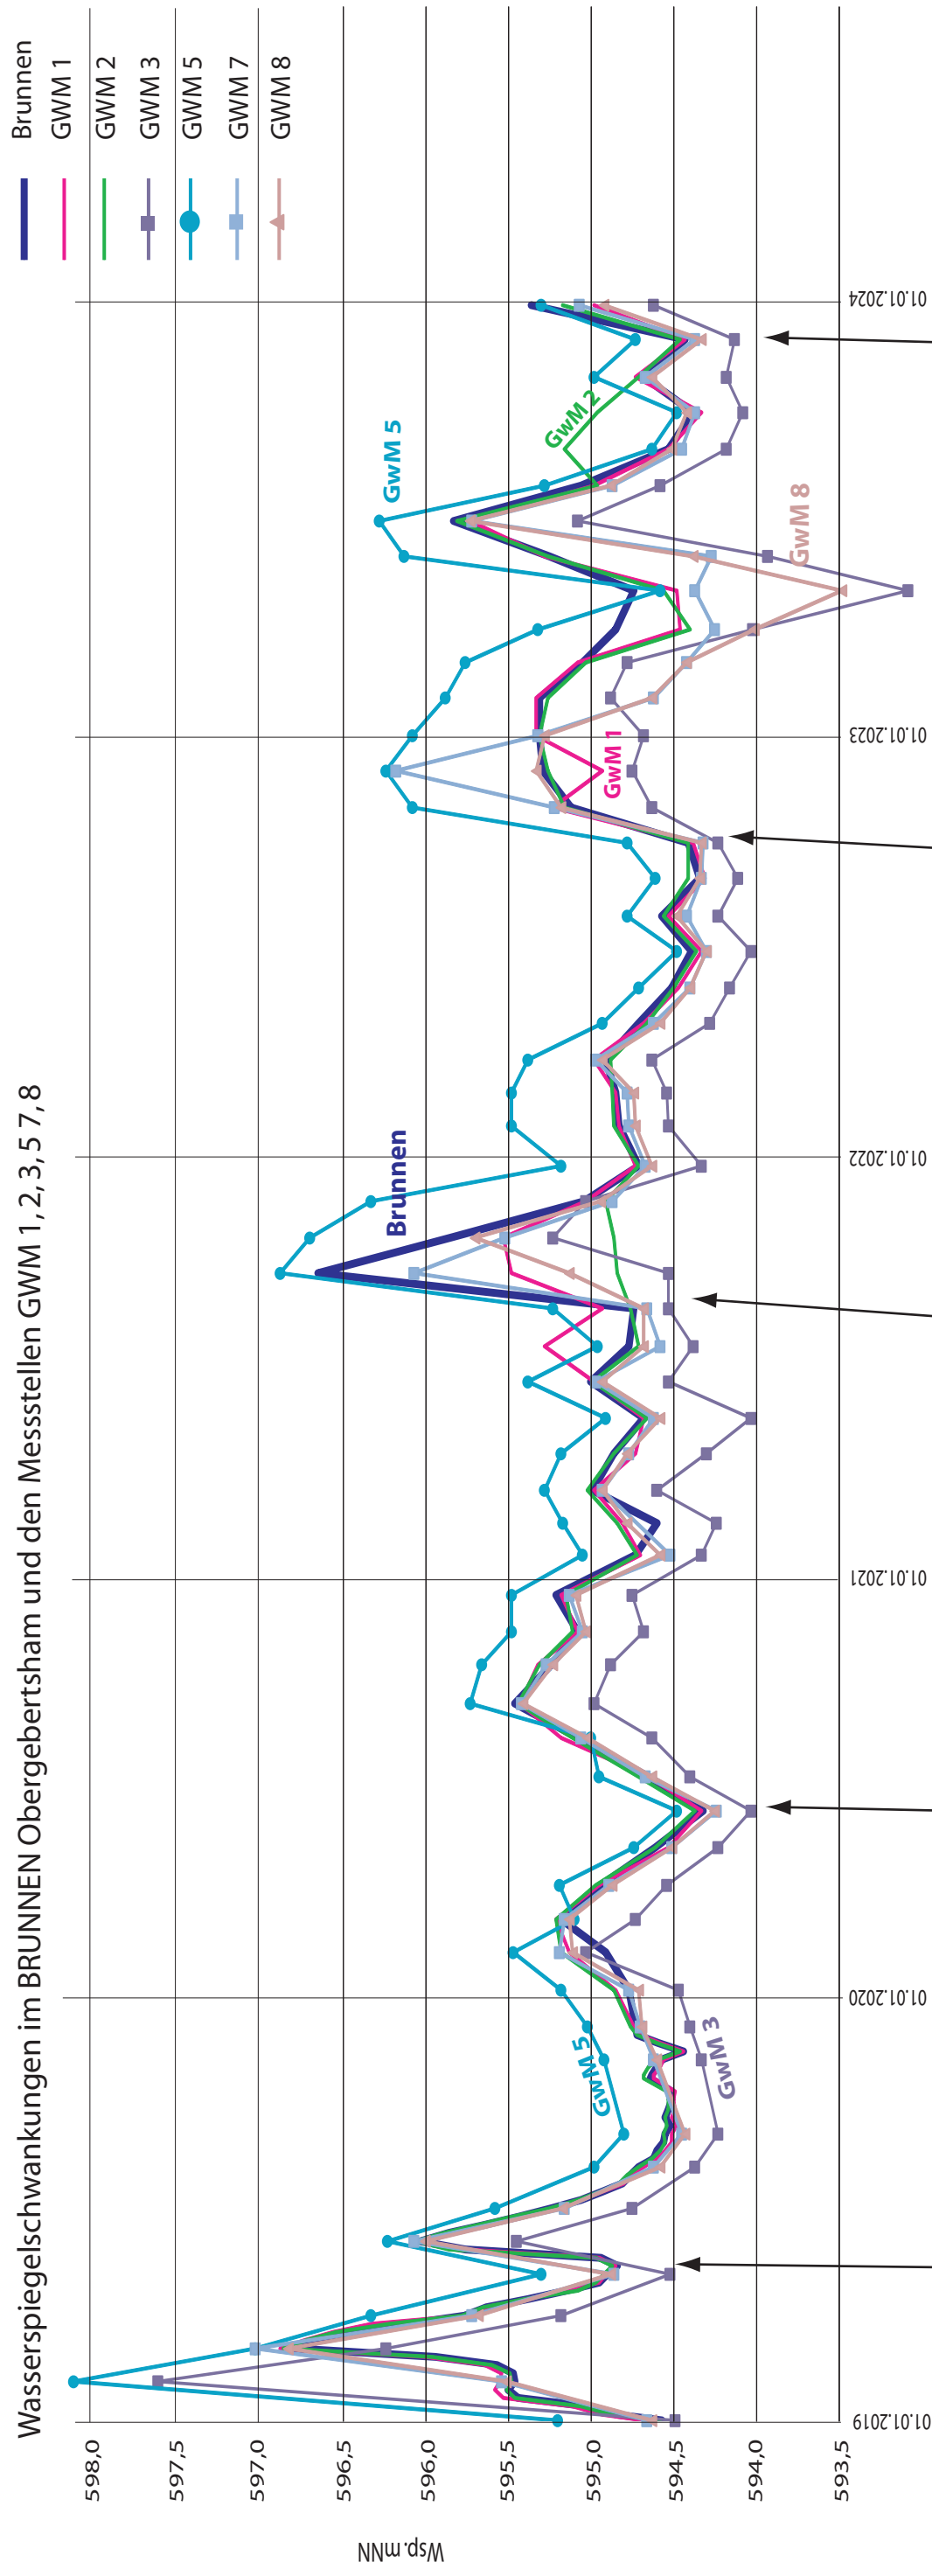

|   |  |  |  |  |  |
|---|--|--|--|--|--|
| Projekt: Wasserversorgung Harpfinger Gruppe<br>- Antrag auf Grundwasserentnahme, Br. Obergertsham-                  |  |  |  |  |  |
| Auftraggeber: ZV Harpfinger Gruppe                                                                                  |  |  |  |  |  |
| Bezeichnung:<br><b>Anlage 7/2</b>                                                                                   |  |  |  |  |  |
| Grundwassergang im Brunnen und Messstellen<br>korreliert mit dem Niederschlagsgeschehen<br>und Grundwasserchemismus |  |  |  |  |  |
| Datum<br>18.09.2024                                                                                                 |  |  |  |  |  |
| Vorhabensträger:   |  |  |  |  |  |
| Planfertiger:   |  |  |  |  |  |
| <b>H y d r o G e o</b>                                                                                              |  |  |  |  |  |
| Kienberg, 18.09.2024                                                                                                |  |  |  |  |  |
| (Ort, Datum)   |  |  |  |  |  |
| (Unterschrift)   |  |  |  |  |  |
| 83646 Bad Tölz • Nigglistr. 3b                                                                                      |  |  |  |  |  |
| <i>S. Buchenhofer</i>                                                                                               |  |  |  |  |  |