


anzunehmende maximale Ausdehnung
des Einzugsgebietes nach Südwesten

Südwest

Nordost

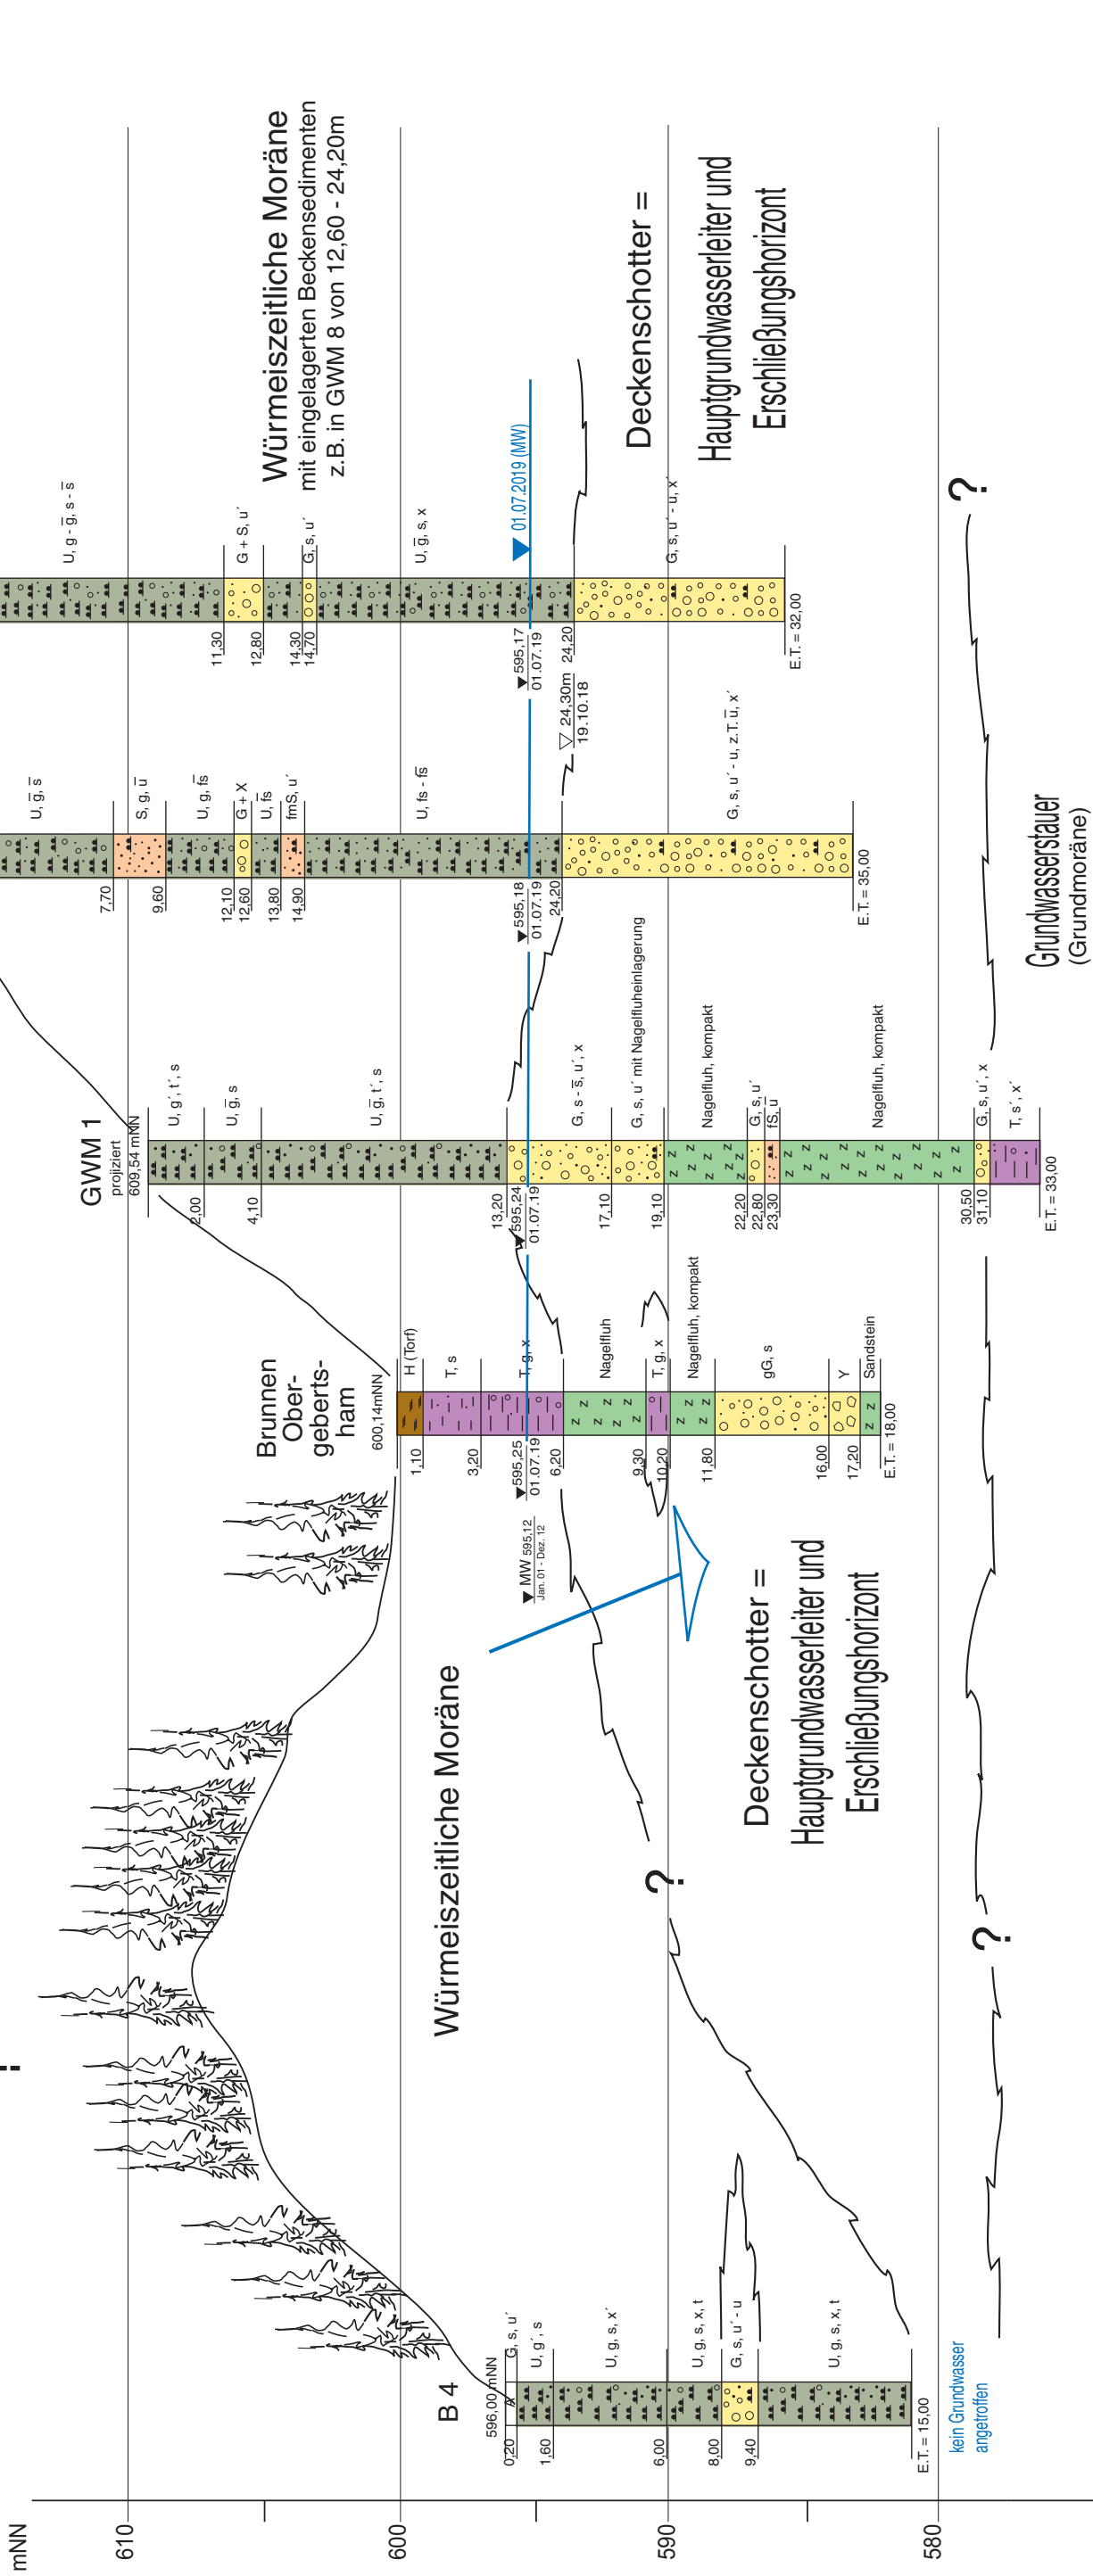

Projekt:	ZV Harpfinger Gruppe, Br. Obergebertsham -Einzugsgebietsermittlung und Schutzgebietsvorschlag-		
Auftraggeber:	Harpfinger Gruppe		
Bezeichnung:	Anlage 7/1		
	Profilschnitt A - A´		
Vorhabensträger:	Planfertiger:	Maßstab	
Kienberg, 18.09.2024.	H y d r o G e o	i.d.L. 1 : 5.000	
(Ort, Datum)	(Unterschrift)	i.d.H. 1 : 250	
		Datum	
		18.09.2024	