


Nordwest

Südost

maximale Ausdehnung des Einzugsgebietes nach Nordwesten

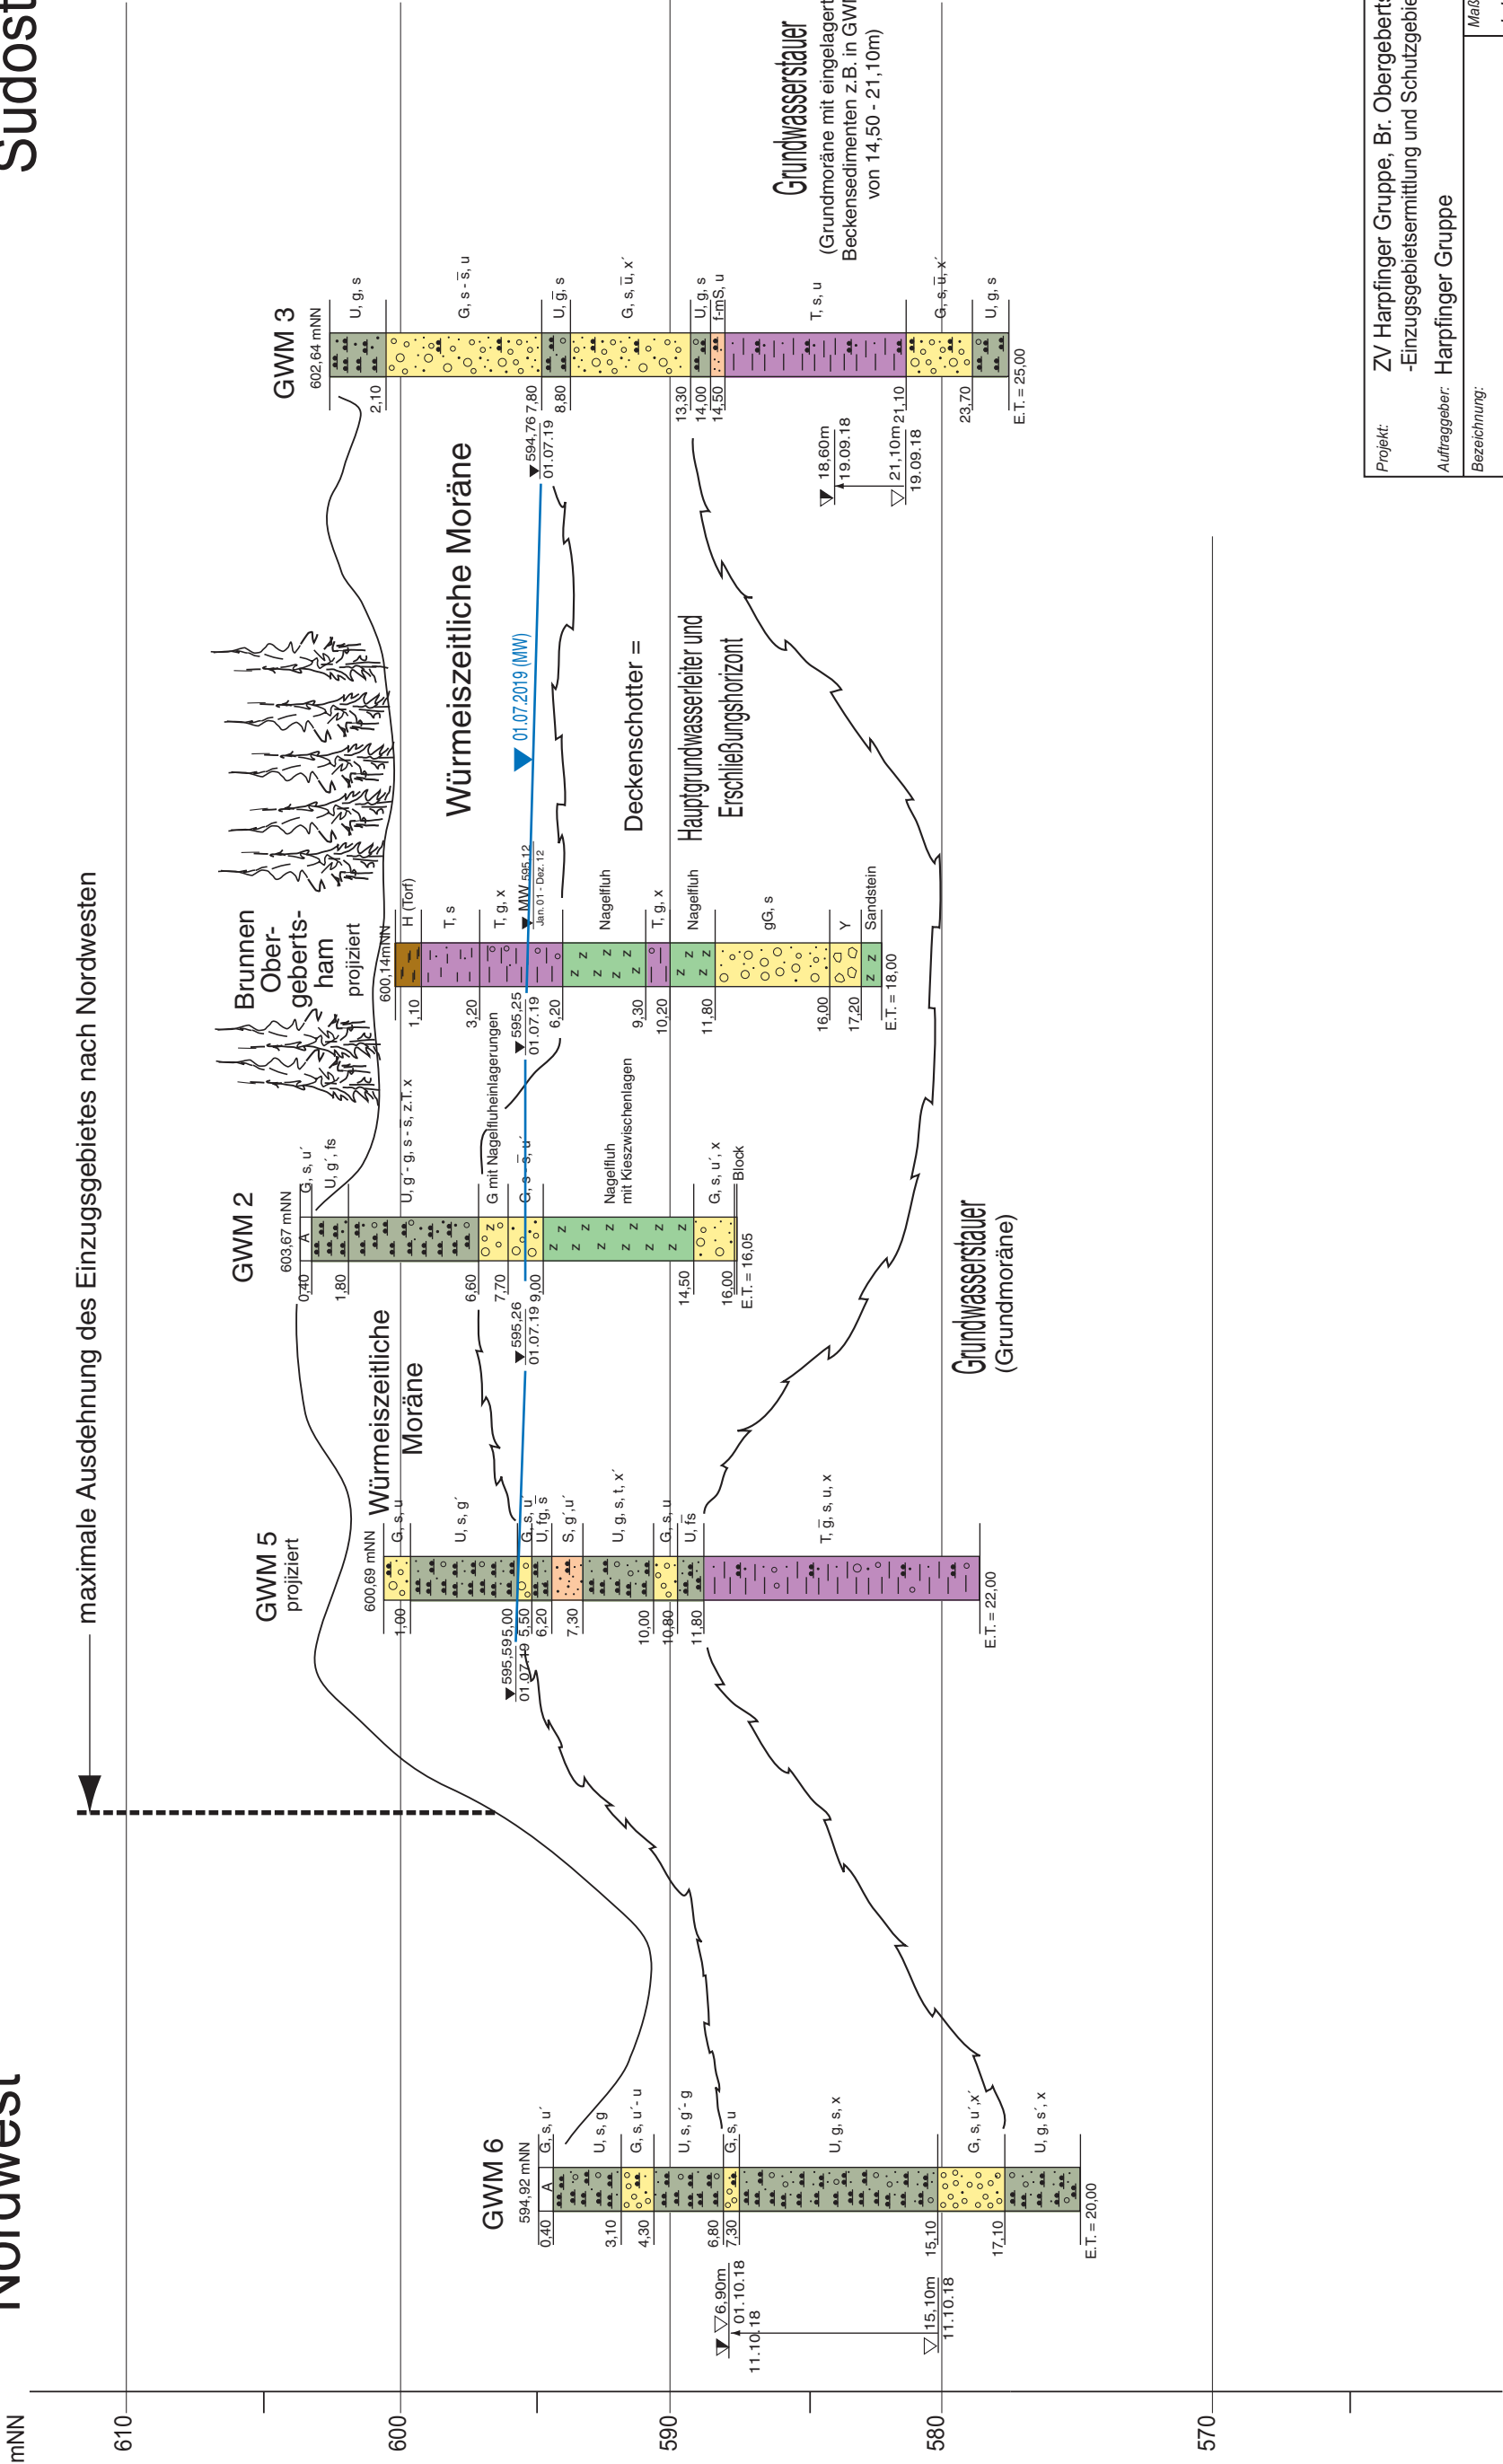

Projekt:	ZV Harpfinger Gruppe, Br. Obergebertsham -Einzugsgebietsermittlung und Schutzgebietsvorschlag-
Auftraggeber:	Harpfinger Gruppe
Bezeichnung:	Anlage 7/2 Profilschnitt B - B´
Vorhabensträger:	Planfertiger: Harpfinger Gruppe 83646 Bad Tölz • Niggelstr. 3b
Maßstab:	i.d.L. 1 : 5.000 i.d.H. 1 : 250
Datum:	18.09.2024