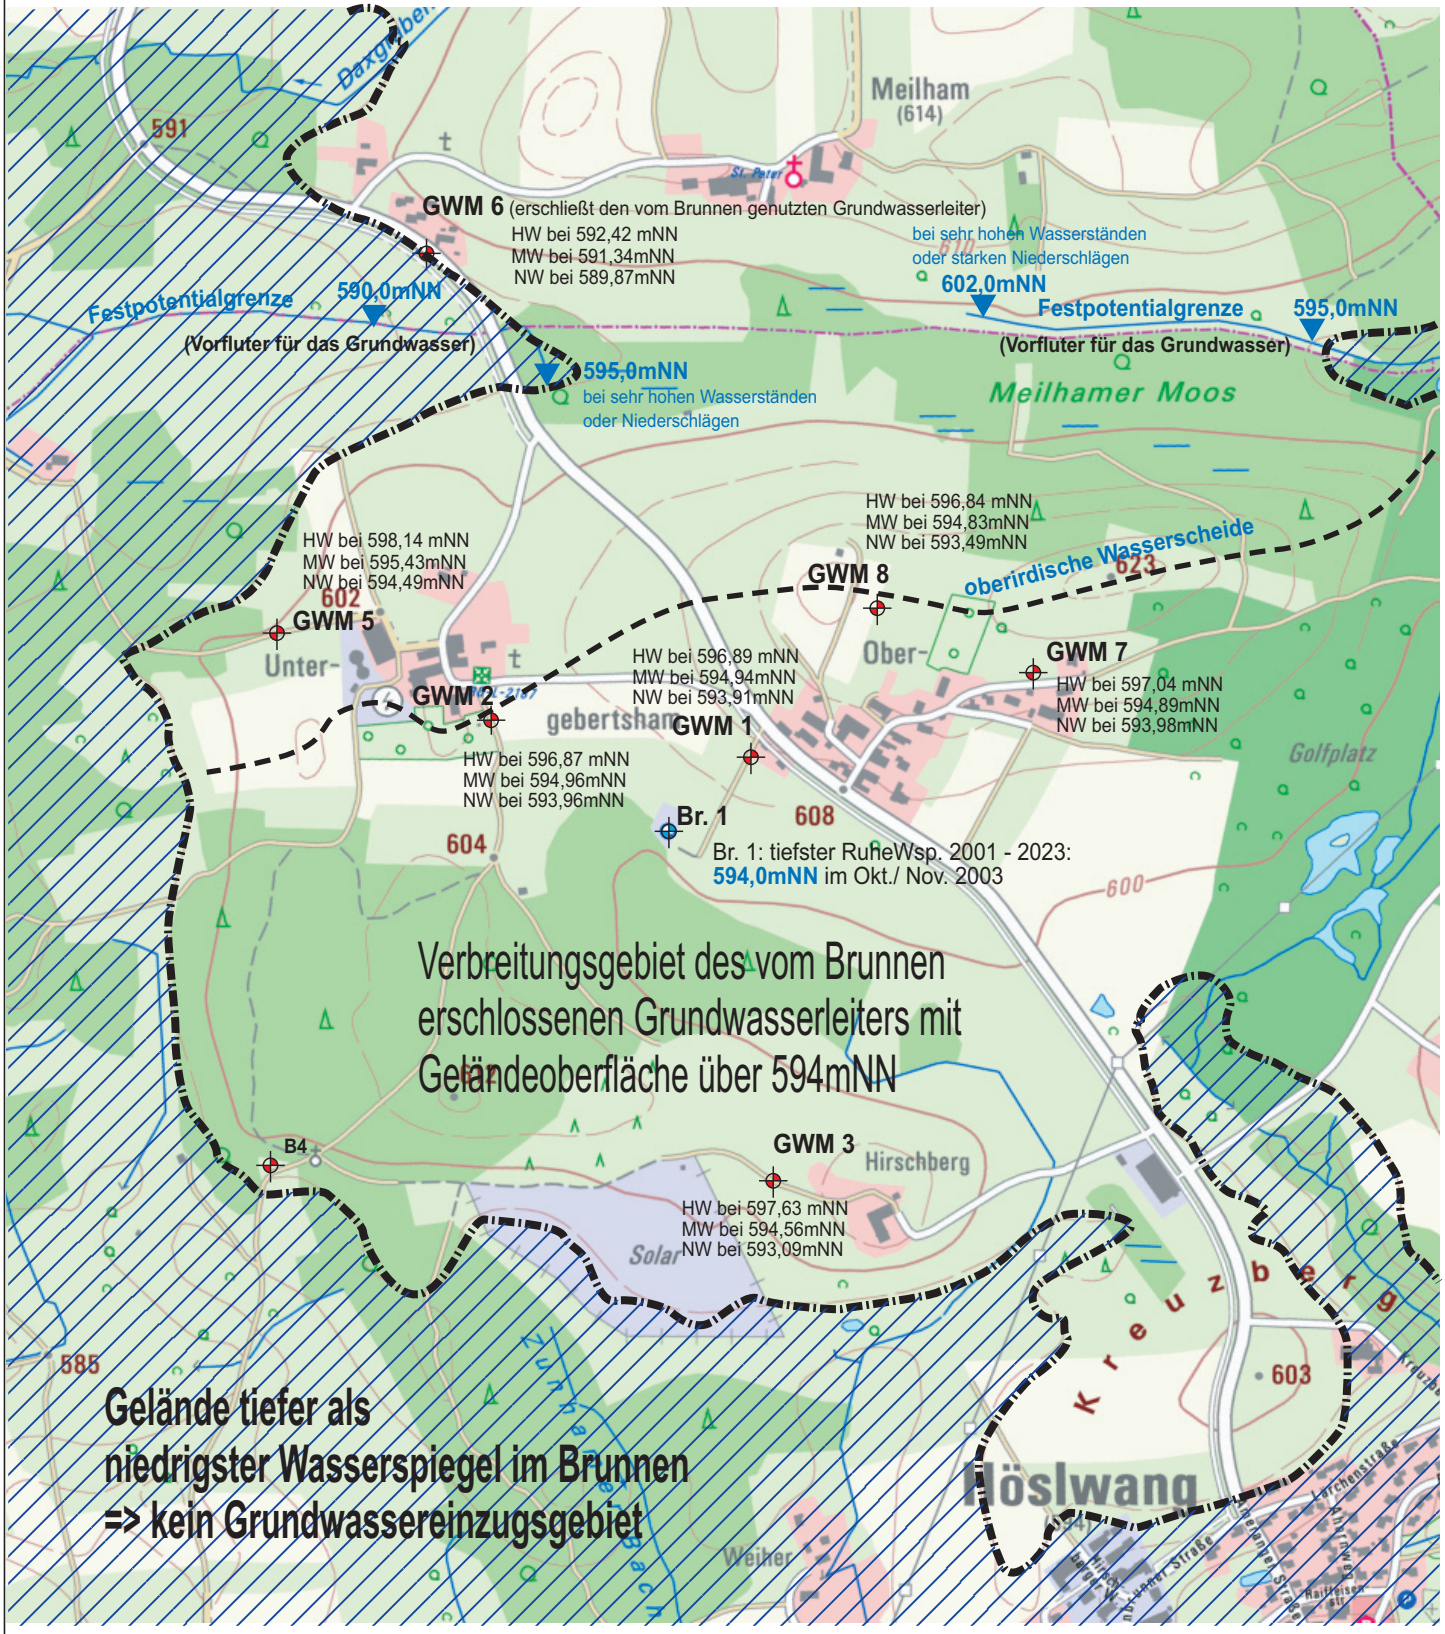

Projekt:	ZV Harpfinger Gruppe, Br. Obergebertsham -Einzugsgebietsermittlung und Schutzgebietsvorschlag-
Auftraggeber:	Harpfinger Gruppe
Bezeichnung:	Anlage 8
Maßstab	1 : 10.000
	Ausdehnung des vom Brunnen erschlossenen Grundwasserstockwerkes
Datum	18.09.2024
Vorhabensträger: ZV Harpfinger Gruppe	*Planfertiger:* HydroGeo
Kienberg, 18.09.2024 (Ort, Datum) (Unterschrift)	83646 Bad Tölz • Nigglstr. 3b