


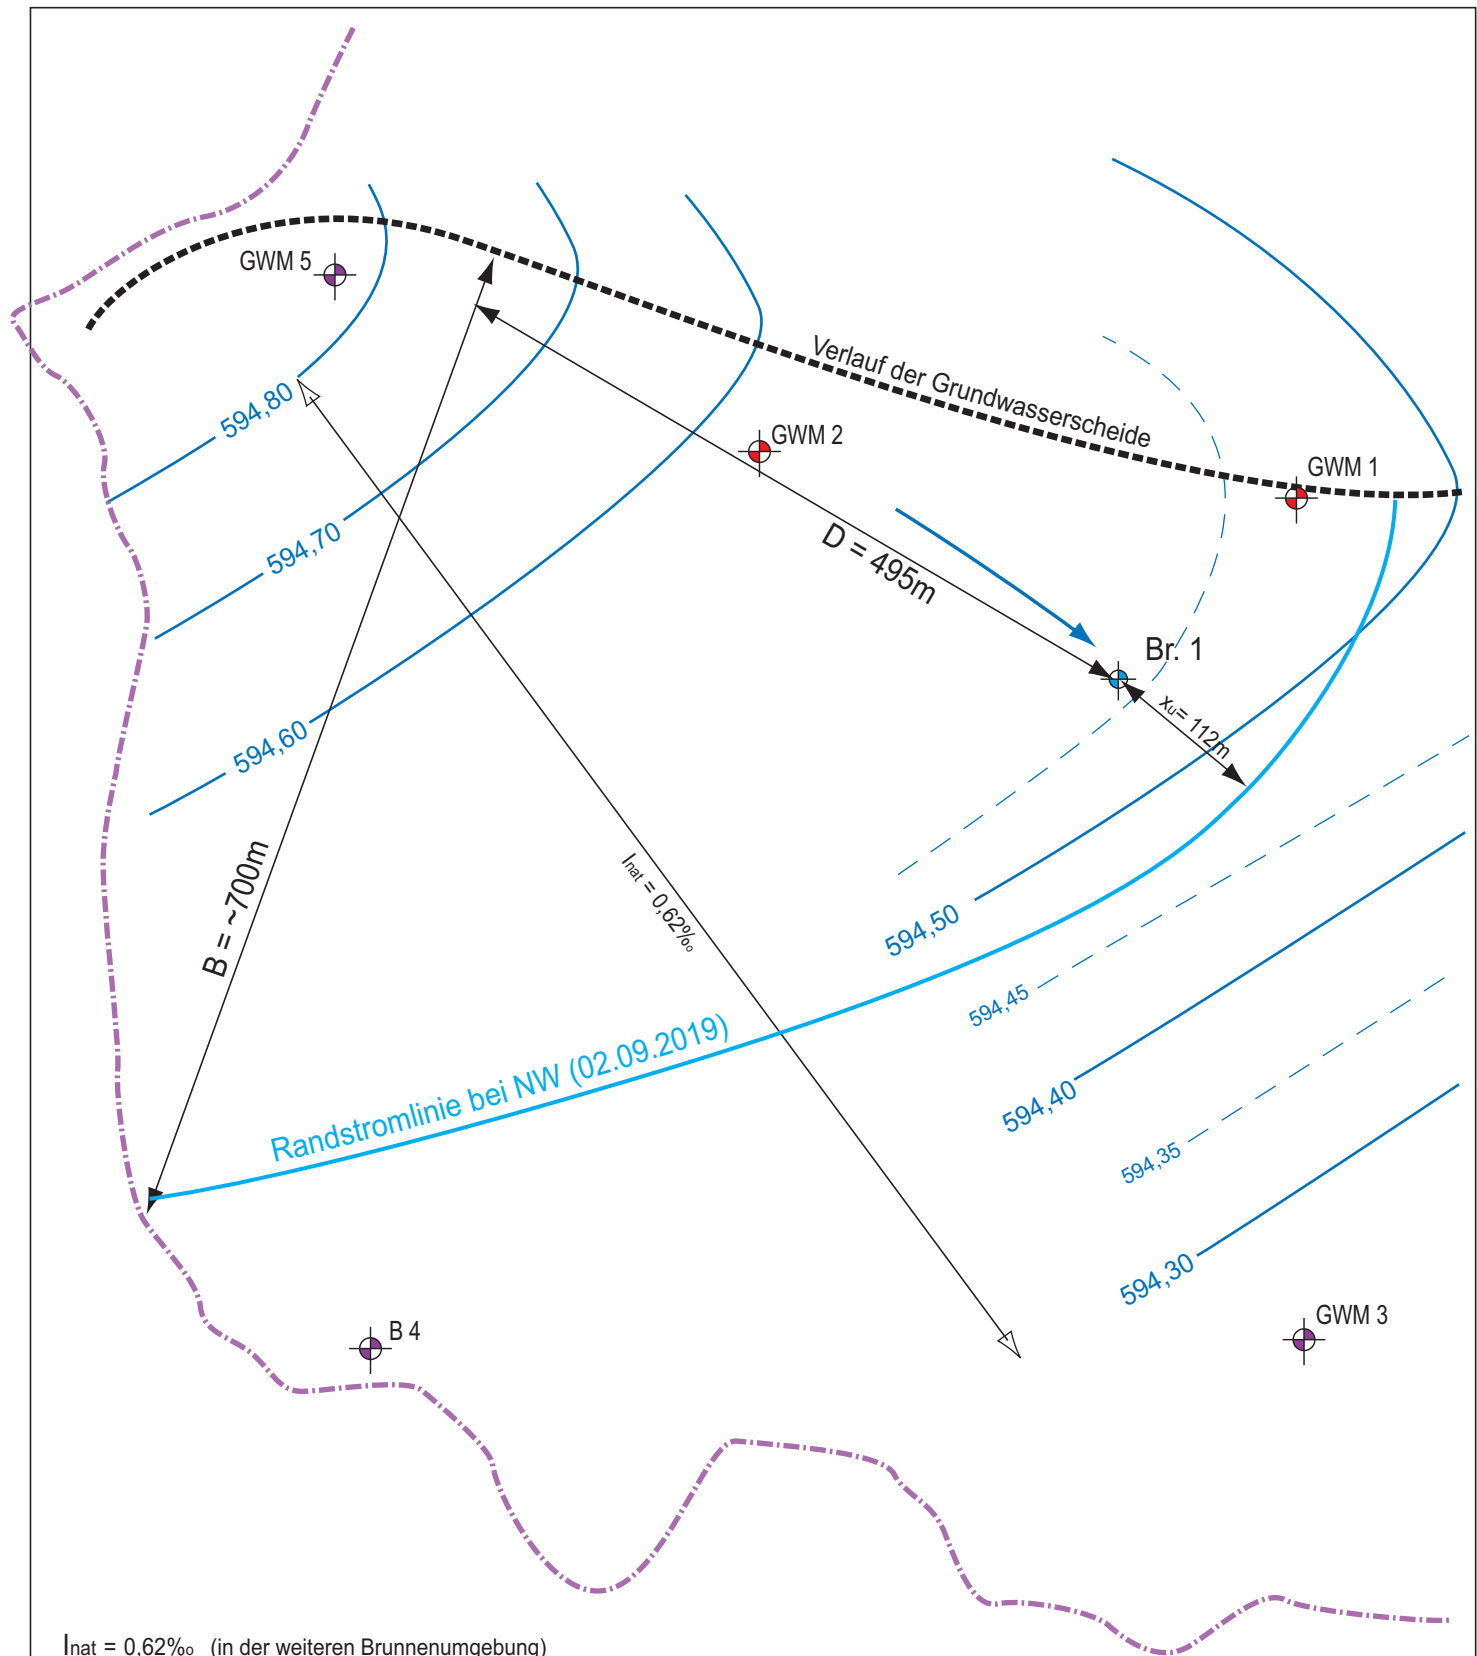

$I_{nat} = 0,62\text{‰}$ (in der weiteren Brunnenumgebung)

Entnahmebreite B und Abstand untere Kulmination

Q in m ³ /s	0,00385
kf in m/s	0,0008
H in m	11
I nat	0,00062
n	0,25
Ergebnisse	
B	705,6
D	494,0
xu	112,9
va in m/d	0,17

Fließrichtung des Grundwassers am 02.09.2019

Projekt: ZV Harpfinger Gruppe, Br. Obergebertsham -Einzugsgebietsermittlung und Schutzgebietsvorschlag-	
Auftraggeber: Harpfinger Gruppe	
Bezeichnung: Anlage 9/1b	Maßstab: 1 : 5.000
Konstruktion der Randstromlinie bei Niedrigwassersituation (02.09.2019)	
Vorhabensträger: ZV Harpfinger Gruppe	Planfertiger: h. Lichnerkeher
Kienberg, 18.09.2024 (Ort, Datum)	HydroGeo 83646 Bad Tölz • Niggelstr. 3b