


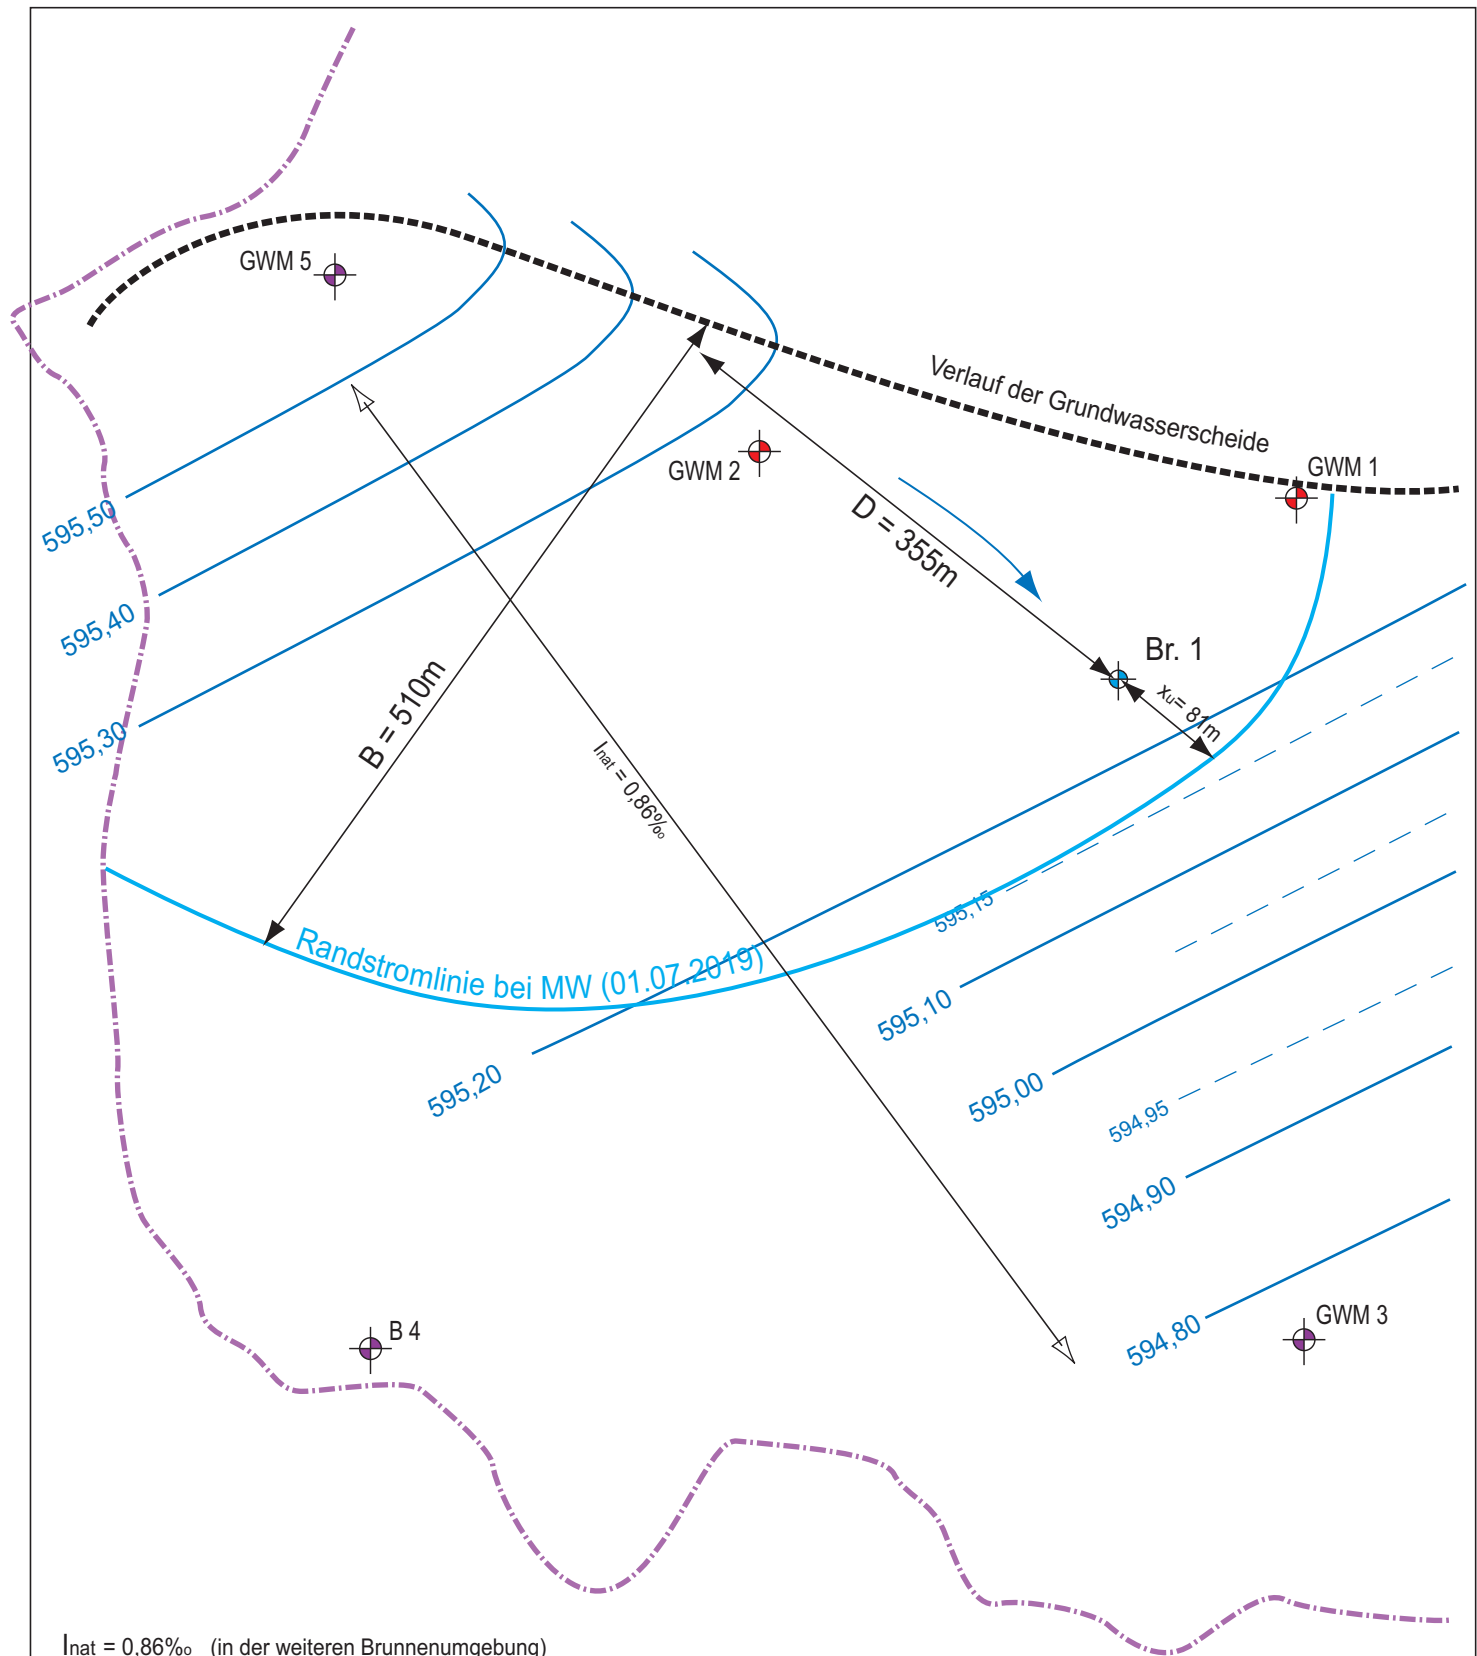

$I_{nat} = 0,86\text{‰}$ (in der weiteren Brunnenumgebung)

Entnahmebreite B und Abstand untere Kulmination

Q in m ³ /s	0,00385
k _f in m/s	0,0008
H in m	11
I _{nat}	0,00086
n	0,25
Ergebnisse	
B	508,7
D	356,1
x _u	81,4
va in m/d	0,24

Fließrichtung des Grundwassers am 01.07.2019

Projekt: ZV Harpfinger Gruppe, Br. Obergebertsham -Einzugsgebietsermittlung und Schutzgebietsvorschlag-	
Auftraggeber: Harpfinger Gruppe	
Bezeichnung: Anlage 9/2b	Maßstab: 1 : 5.000
Konstruktion der Randstromlinie bei Mittelwassersituation (01.07.2019)	Datum: 18.09.2024
Vorhabensträger: ZV Harpfinger Gruppe	Planfertiger: <i>h. Lichner</i>
Kienberg, 18.09.2024 (Ort, Datum)	HydroGeo 83646 Bad Tölz • Niggelstr. 3b