


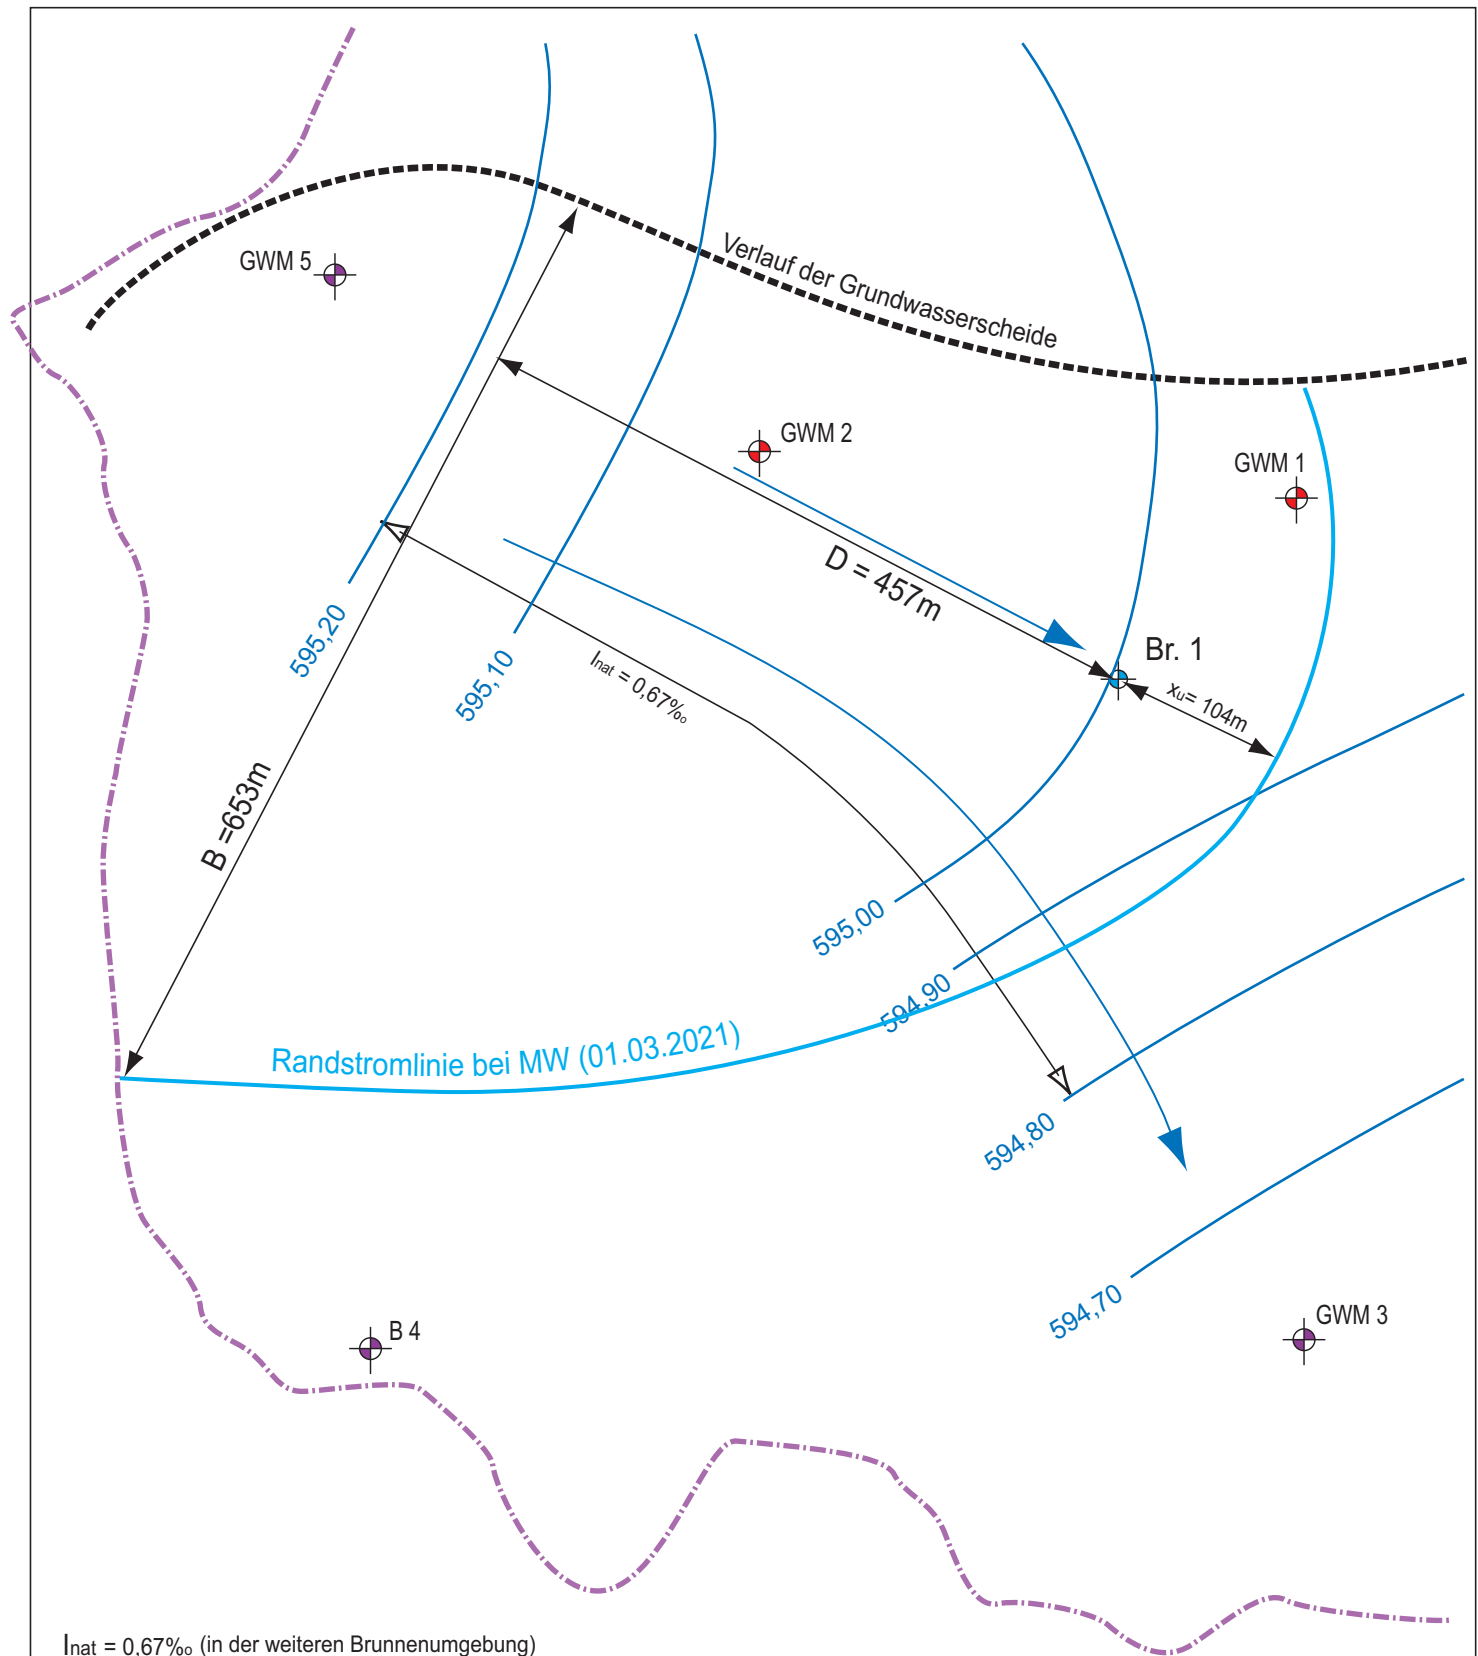

$I_{nat} = 0,67\text{‰}$ (in der weiteren Brunnenumgebung)

Entnahmebreite B und Abstand untere Kulmination

Q in m ³ /s	0,00385
kf in m/s	0,0008
H in m	11
I nat	0,00067
n	0,25
Ergebnisse	
B	653,0
D	457,1
xu	104,5
va in m/d	0,19

Fließrichtung des Grundwassers am 01.03.2021

Projekt: ZV Harpfinger Gruppe, Br. Obergebertsham -Einzugsgebietsermittlung und Schutzgebietsvorschlag-	
Auftraggeber: Harpfinger Gruppe	
Bezeichnung: Anlage 9/3b	Maßstab: 1 : 5.000
Konstruktion der Randstromlinie bei Mittelwassersituation (01.03.2021)	Datum: 18.09.2024
Vorhabensträger: ZV Harpfinger Gruppe	Planfertiger: <i>h. Lichtenegger</i>
Kienberg, 18.09.2024 (Ort, Datum)	HydroGeo 83646 Bad Tölz • Niggelstr. 3b