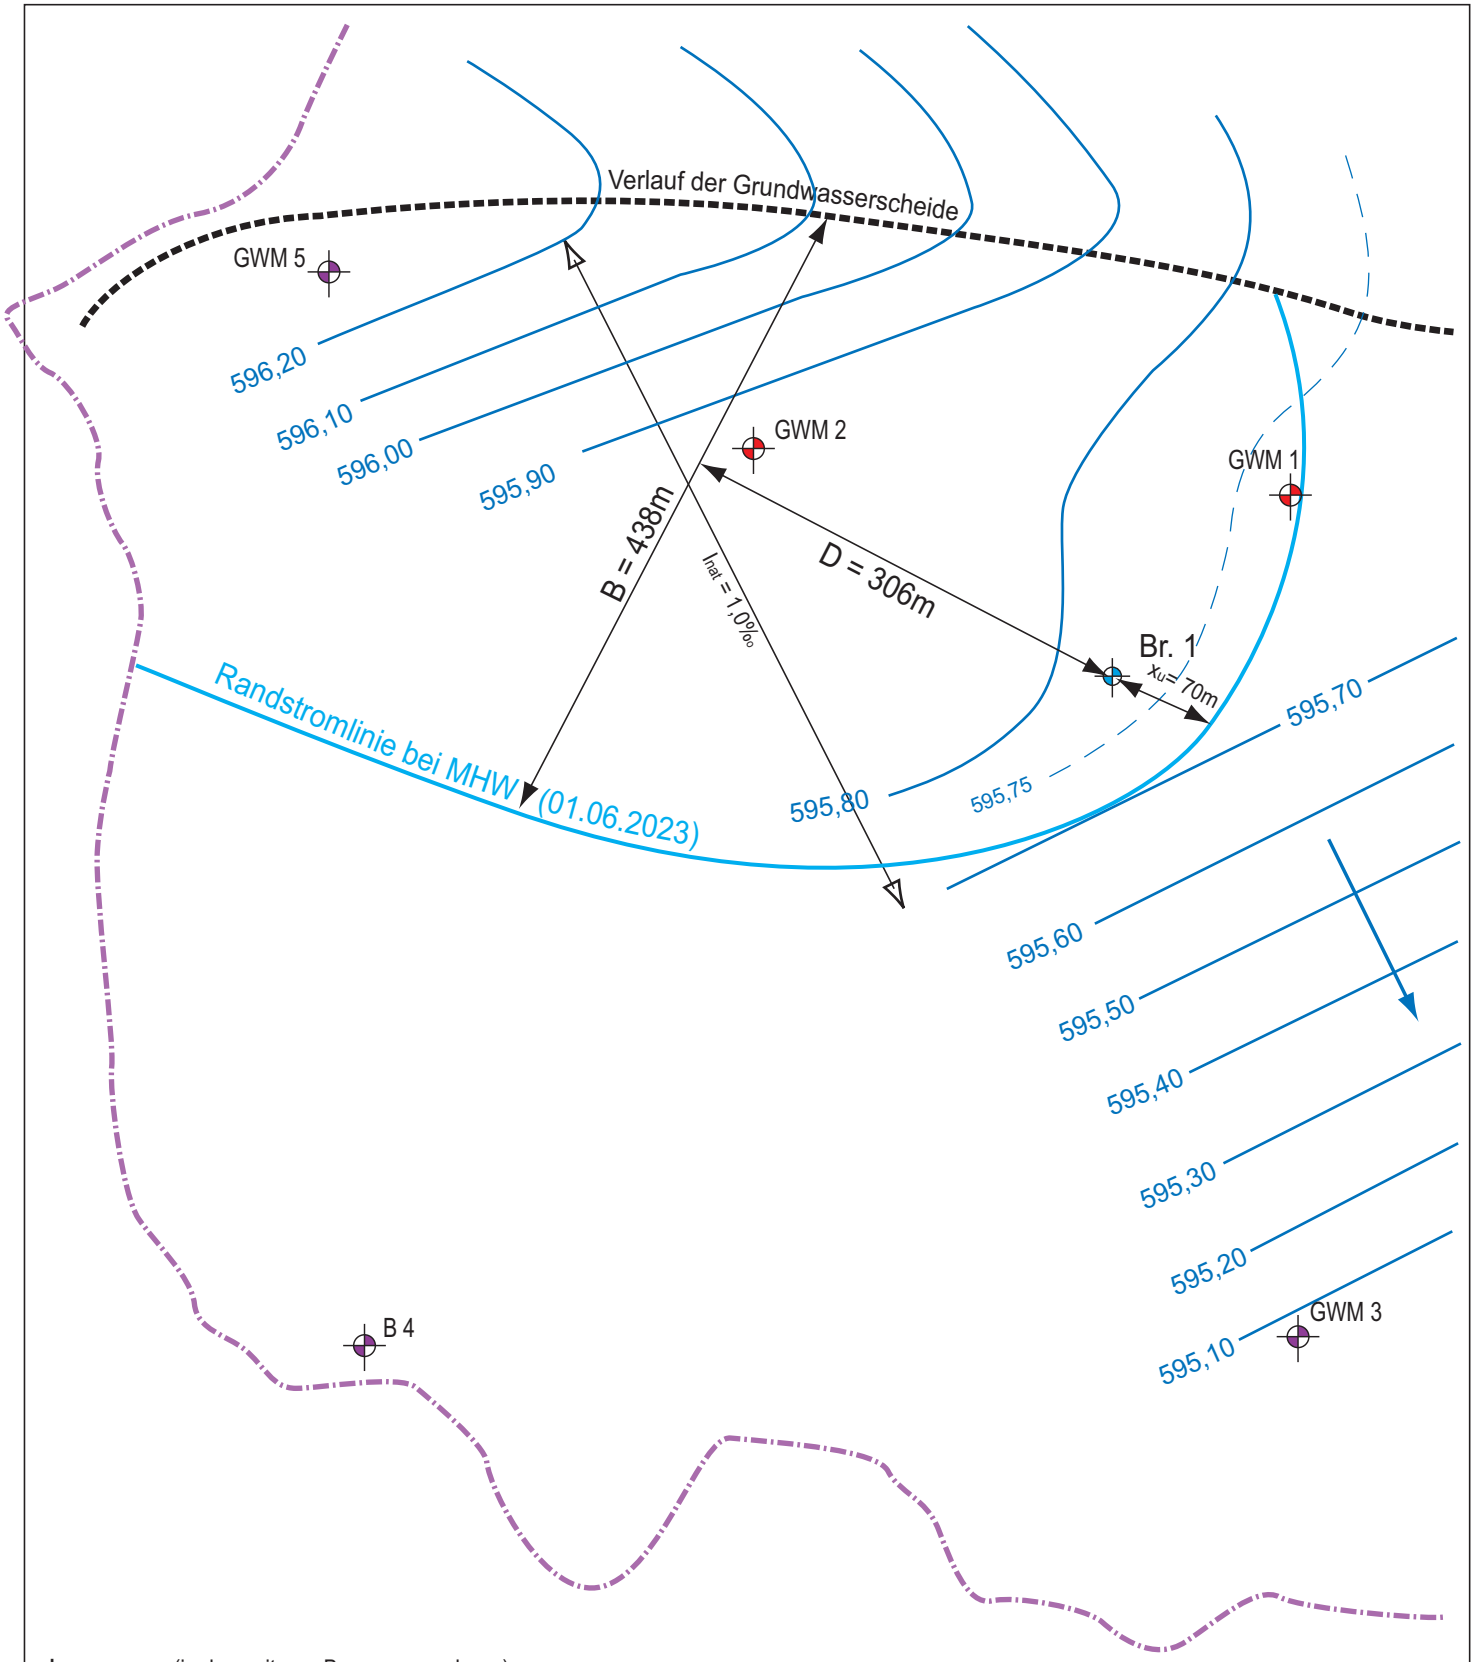


$I_{nat}$ = 1,0‰ (in der weiteren Brunnenumgebung)

Entnahmebreite B und Abstand untere Kulmination

| | |
|---|---|
| Q in m³/s | 0,00385 |
| kf in m/s | 0,0008 |
| H in m | 11 |
| I nat | 0,001 |
| n | 0,25 |
| | |
| Ergebnisse | |
| B | 437,5 |
| D | 306,3 |
| xu | 70,0 |
| | |
| va in m/d | 0,28 |

Fließrichtung des Grundwassers am 01.06.2023

*Projekt:* ZV Harpfinger Gruppe, Br. Obergebertsham
-Einzugsgebietsermittlung und Schutzgebietsvorschlag-

*Auftraggeber:* Harpfinger Gruppe

*Bezeichnung:*

Anlage 9/4b

Konstruktion der Randstromlinie
bei Mittelhochwassersituation (01.06.2023)

*Maßstab* 1 : 10.000

*Datum* 18.09.2024

*Vorhabensträger:* ZV Harpfinger Gruppe

Kienberg, 18.09.2024
(Ort, Datum) (Unterschrift)

*Planfertiger:*
HydroGeo
83646 Bad Tölz • Nigglstr. 3b