


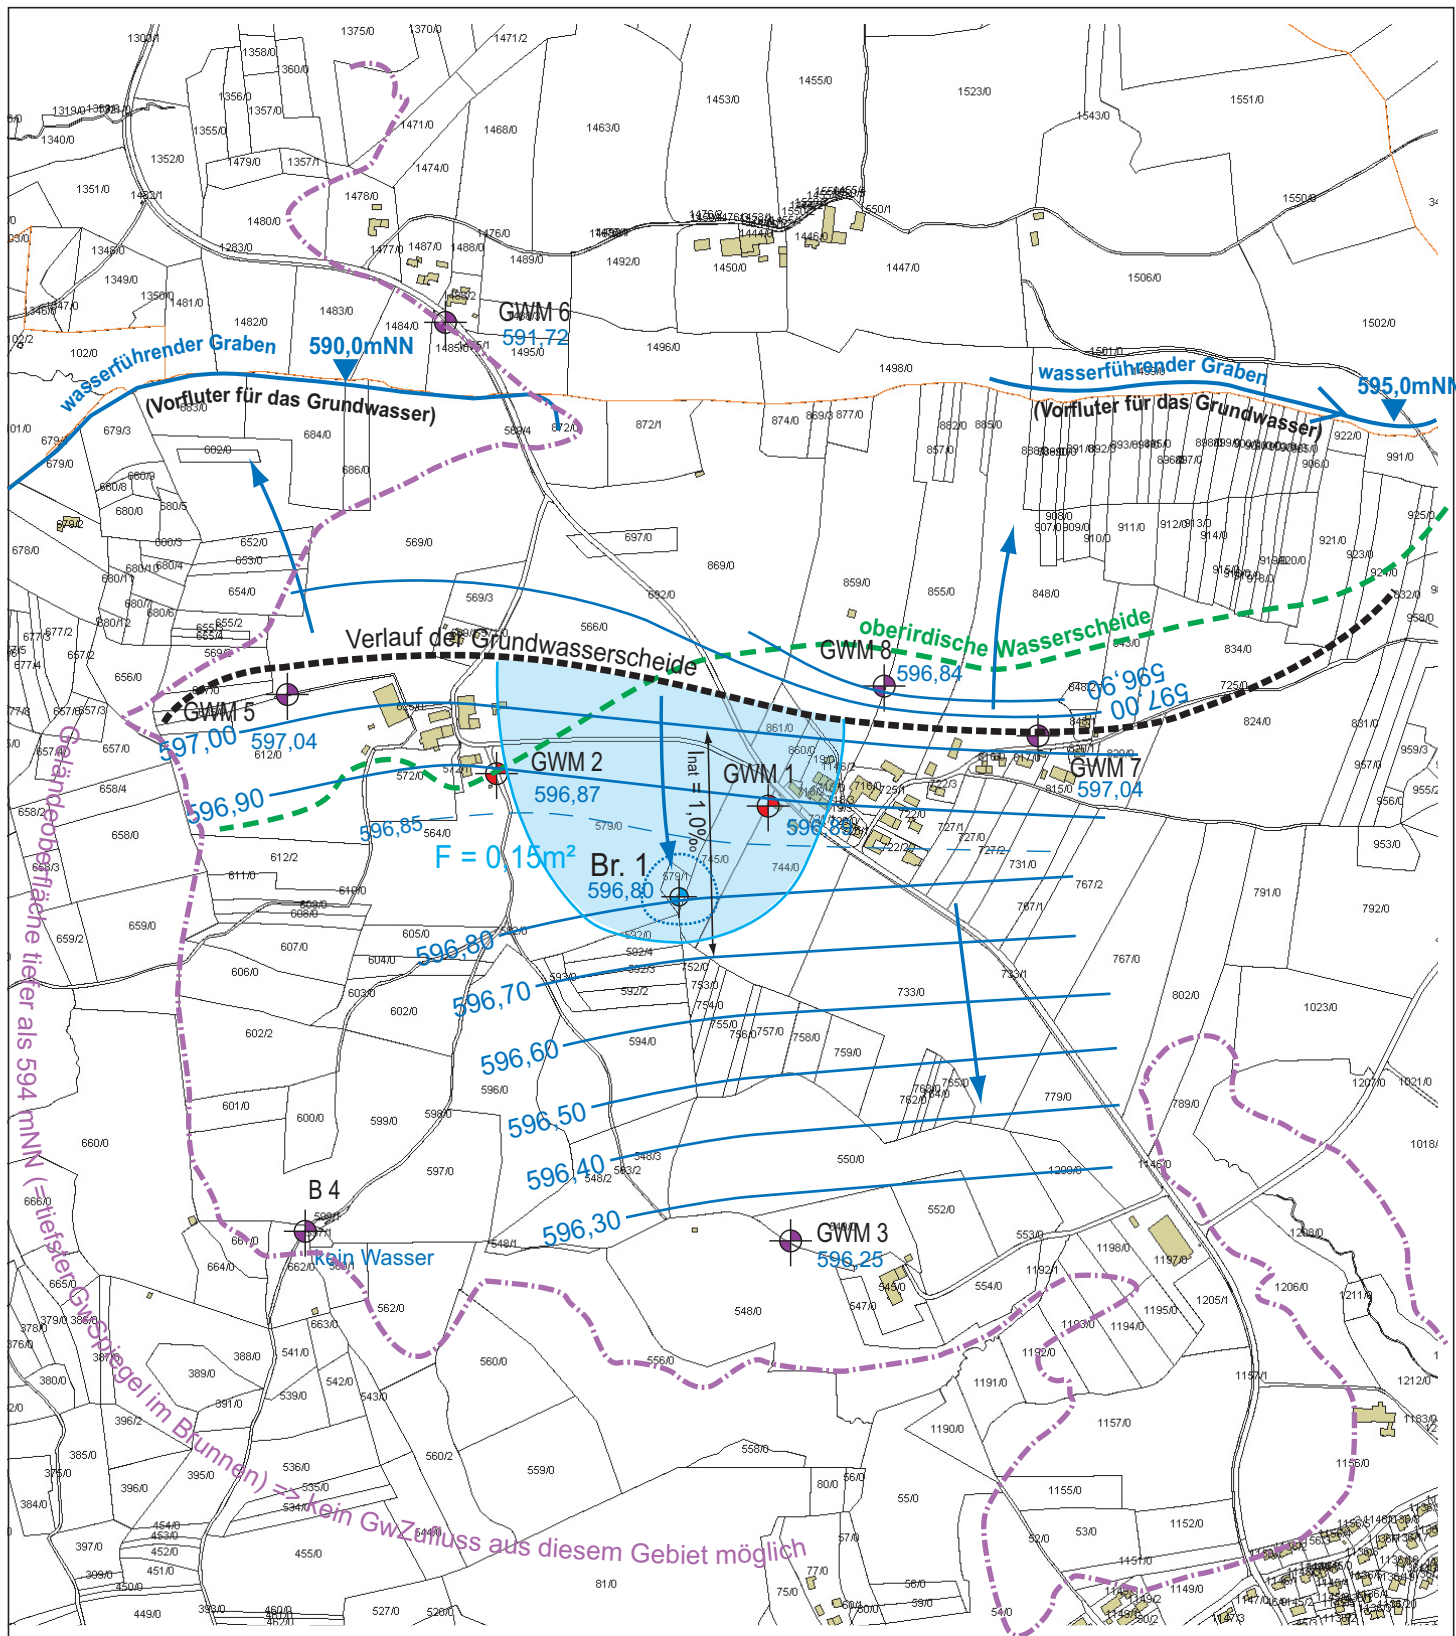

$I_{nat} = 1,0\text{‰}$

Erforderliche Bilanzdeckungsfläche: $0,3 \text{ km}^2$



50 Tage Abstandslinie (ohne Berücksichtigung der Grundwasserüberdeckung)

Entnahmbreite B und Abstand untere Kulmination

Q in m³/s	0,00385
Kf in m/s	0,0008
H in m	11
I_{nat}	0,001
n	0,25
Ergebnisse	
B	437,5
D	306,3
xu	70,0
va in m/d	0,28



Verlauf der
Randstromlinie

F Flächengröße des Einzugsgebietes

oberstromiger 50 Tage Abstand (n. FRISCH) bei $I_{nat} = 1,0\text{‰}$ und $s = 0,4\text{m}$: 54m
 oberstromiger 1 Jahres Abstand (n. FRISCH) bei $I_{nat} = 1,0\text{‰}$ und $s = 0,4\text{m}$: 141m
 oberstromiger 3 Jahres Abstand (n. FRISCH) bei $I_{nat} = 1,0\text{‰}$ und $s = 0,4\text{m}$:
 außerhalb EZG

Projekt: ZV Harpfinger Gruppe, Br. Obergebertsham
 -Einzugsgebietsermittlung und Schutzgebietsvorschlag-
 Auftraggeber: Harpfinger Gruppe

Bezeichnung:
Anlage 9/5a

Maßstab
 1 : 10.000

Grundwassersituation
 Zeitpunkt der Grundwasserstandsmessungen:
 04.03.2019 (HW Situation)

Datum
 aktualisiert
 27.03.2025

Vorhabensträger: ZV Harpfinger Gruppe

Planfertiger:
 h. Lichner
HydroGeo
 83646 Bad Tölz • Niggelstr. 3b

Kienberg, 27.03.2025
 (Ort, Datum)

(Unterschrift)