


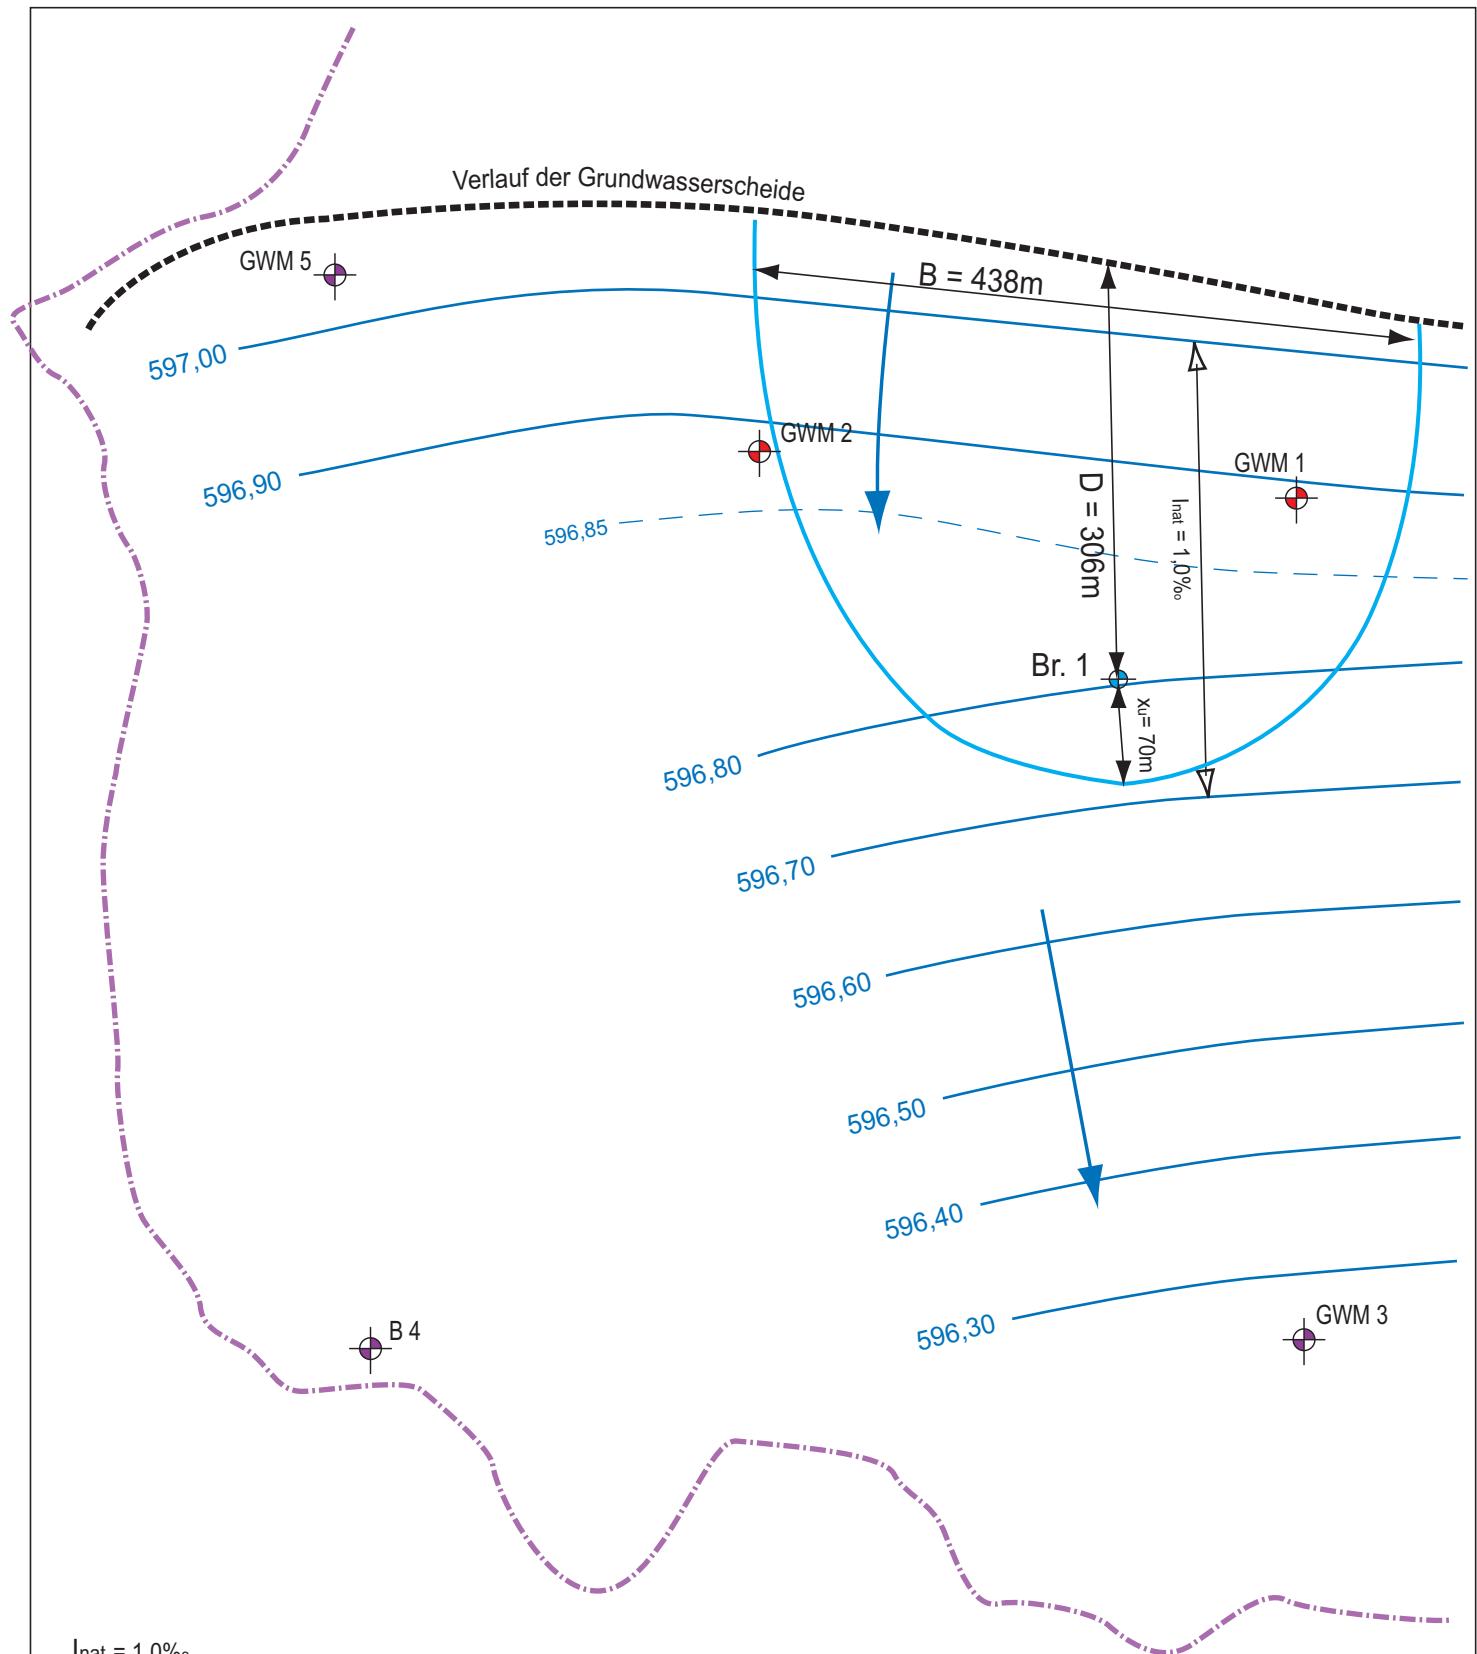

$I_{nat} = 1,0\text{‰}$

Entnahmebreite B und Abstand untere Kulmination

Q in m ³ /s	0,00385
kf in m/s	0,0008
H in m	11
I nat	0,001
n	0,25
Ergebnisse	
B	437,5
D	306,3
xu	70,0
va in m/d	0,28

Fließrichtung des Grundwassers am 04.03.2019

Projekt: ZV Harpfinger Gruppe, Br. Obergebertsham -Einzugsgebietsermittlung und Schutzgebietsvorschlag-	
Auftraggeber: Harpfinger Gruppe	
Bezeichnung: Anlage 9/5b	Maßstab: 1 : 5.000
Konstruktion der Randstromlinie bei Hochwassersituation (04.03.2019)	
Datum: 18.09.2024	
Vorhabensträger: ZV Harpfinger Gruppe	Planfertiger: <i>h. Lichtenegger</i>
Kienberg, 18.09.2024 (Ort, Datum)	HydroGeo 83646 Bad Tölz • Niggelstr. 3b